平　面　図　S=1:500

高松市香川町

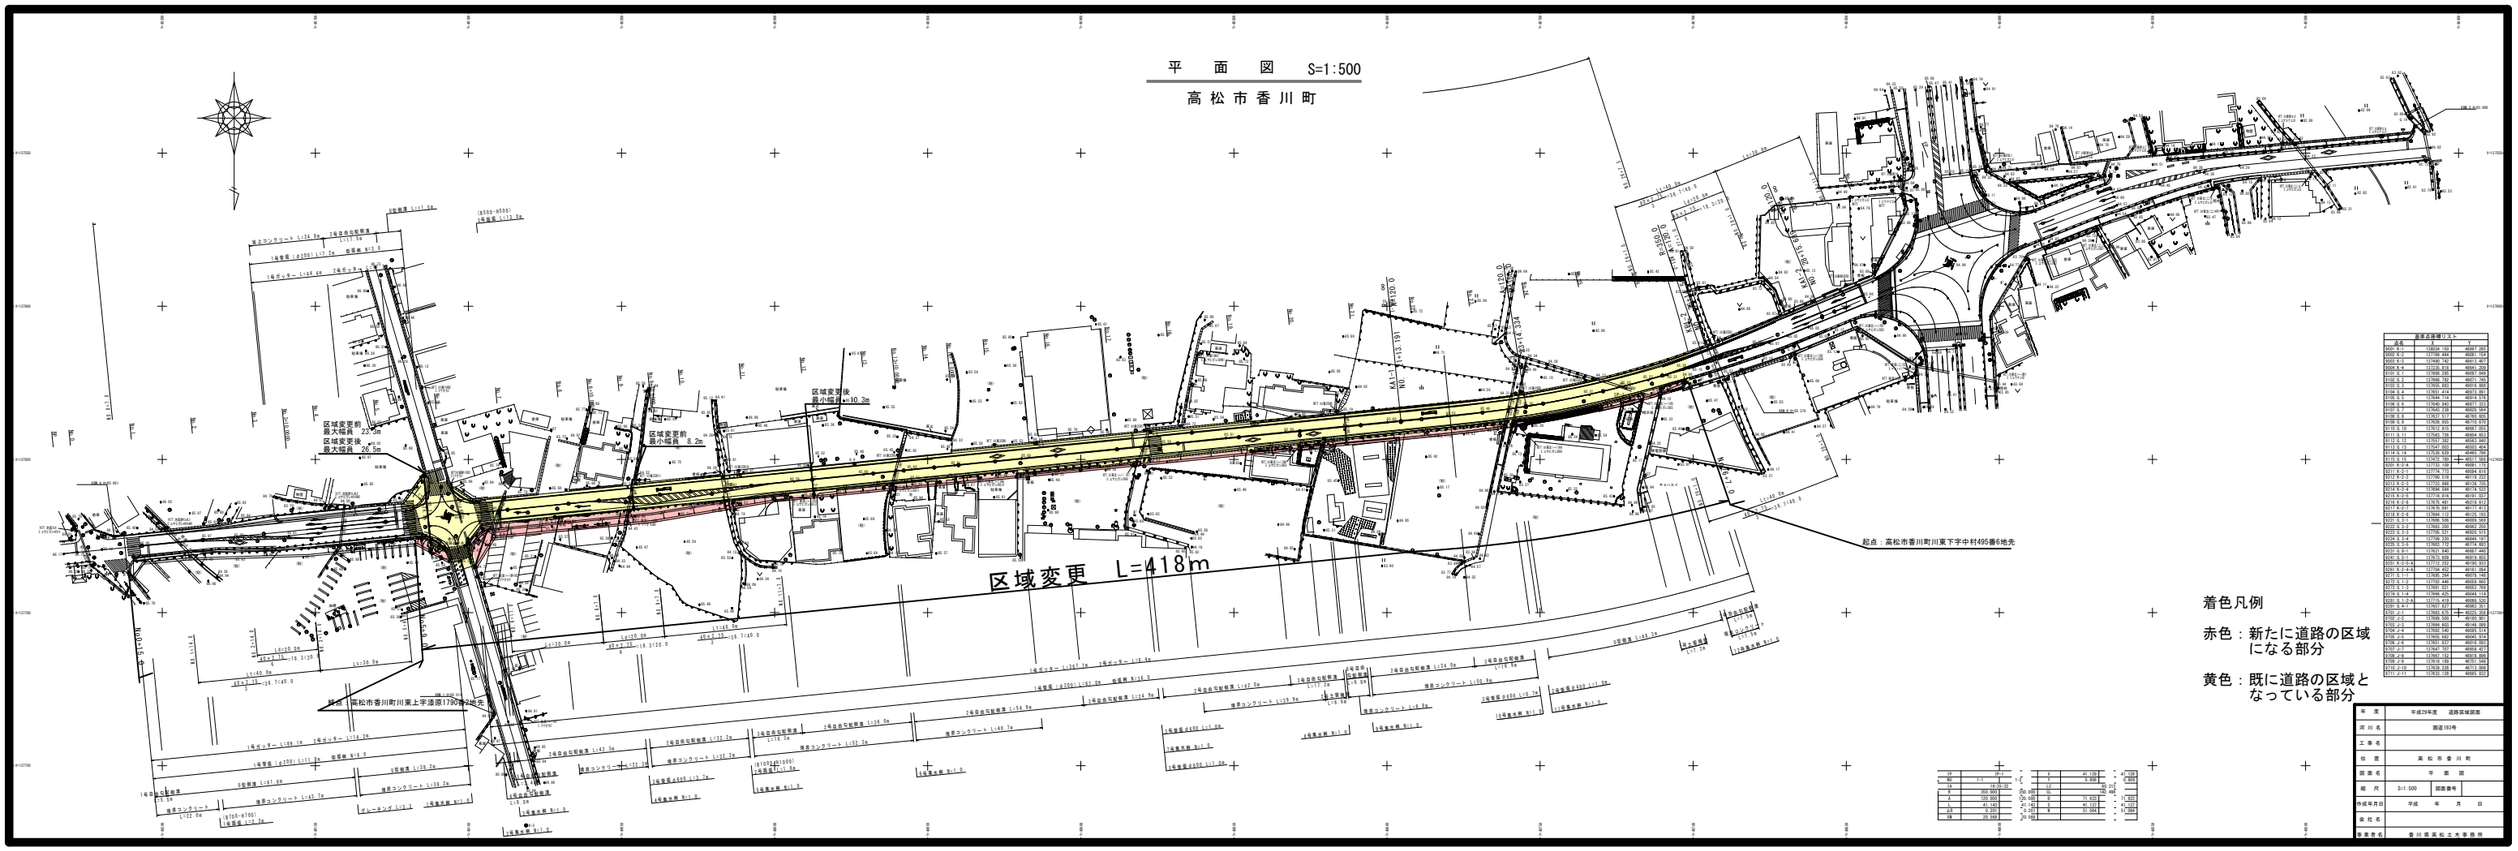

道路立体測量リスト	
点名	Y
6002-0-1	47552.168
6002-0-2	47552.168
6004-0-1	47552.168
6004-0-2	47552.168
6006-0-1	47552.168
6006-0-2	47552.168
6008-0-1	47552.168
6008-0-2	47552.168