


平面図 S=1:500

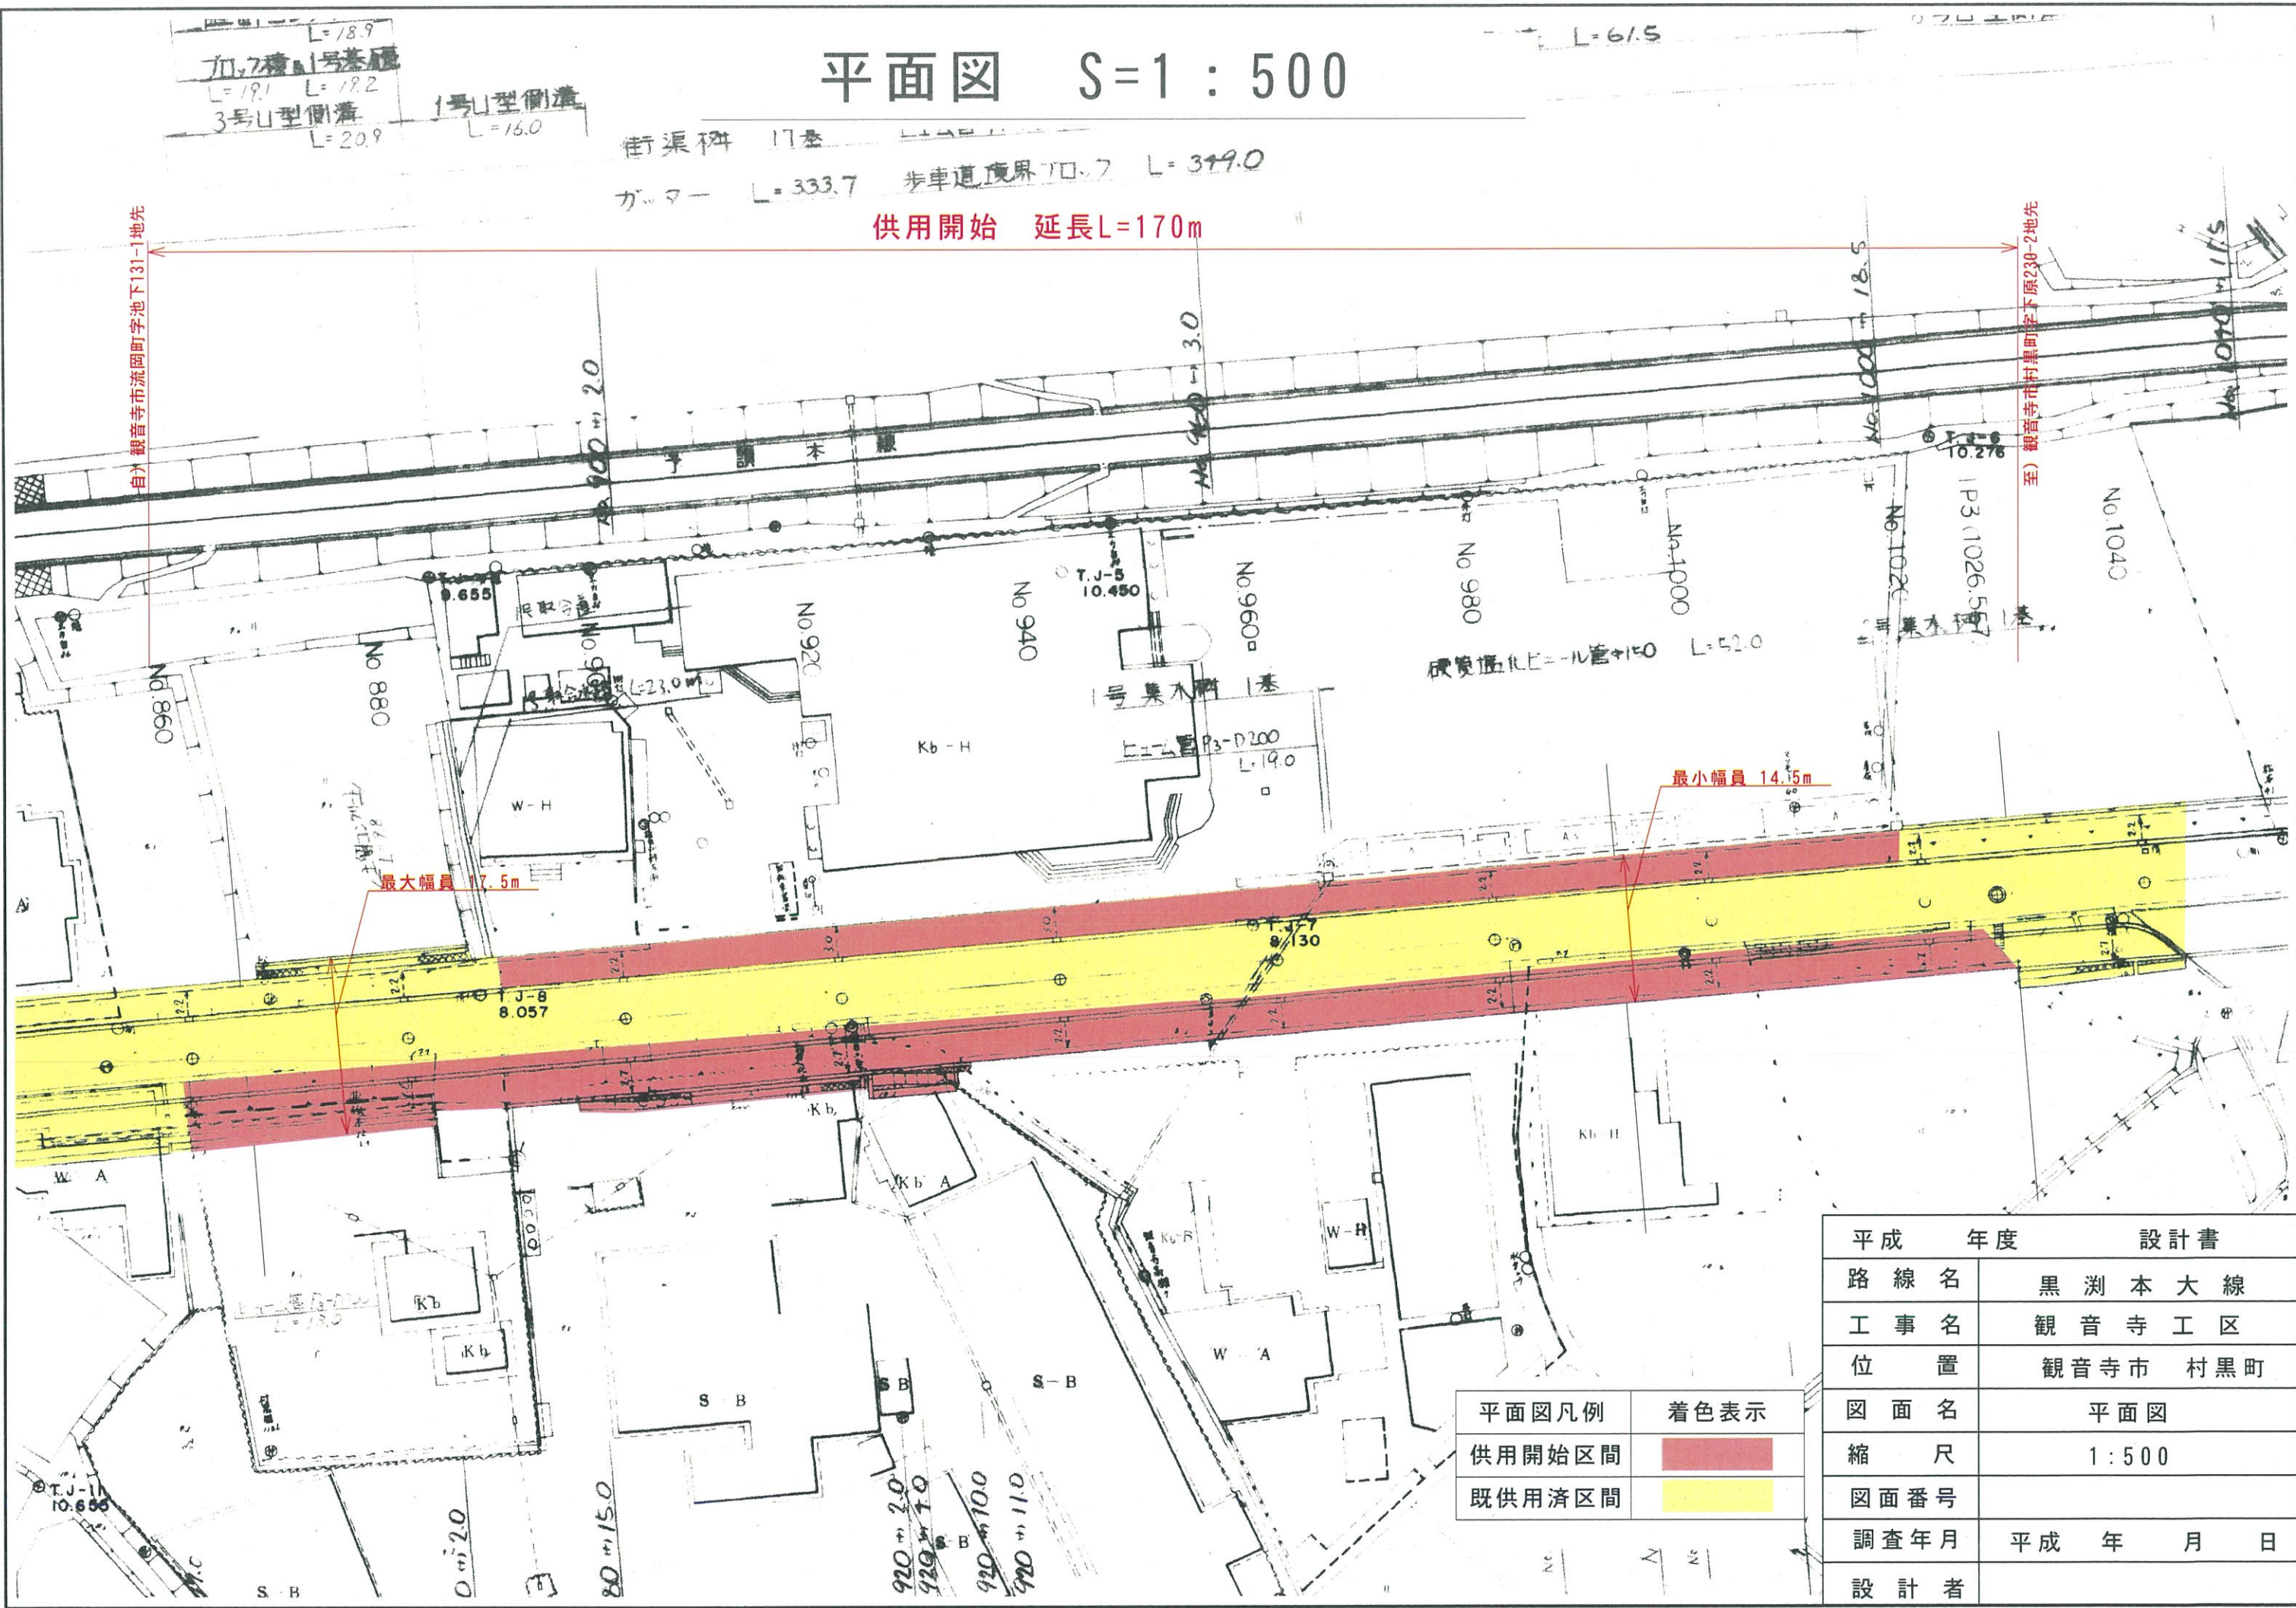

自観音寺市流岡町字池下131-1地先

至観音寺市村黒町字原230-2地先

街渠研 17基
ガママー L=333.7 歩車道境界T0.7 L=349.0

供用開始 延長L=170m

L=18.9
加7種1号基礎
L=19.1 L=19.2
3号U型側溝
L=20.9
1号U型側溝
L=16.0

L=61.5

最大幅員 17.5m

最小幅員 14.15m

平面図凡例	着色表示
供用開始区間	
既供用済区間	

平成	年度	設計書
路線名	黒 淵 本 大 線	
工事名	観 音 寺 工 区	
位 置	観 音 寺 市 村 黒 町	
図 面 名	平 面 図	
縮 尺	1 : 5 0 0	
図 面 番 号		
調 査 年 月	平 成 年 月 日	
設 計 者		