平　面　図　　S=1：500
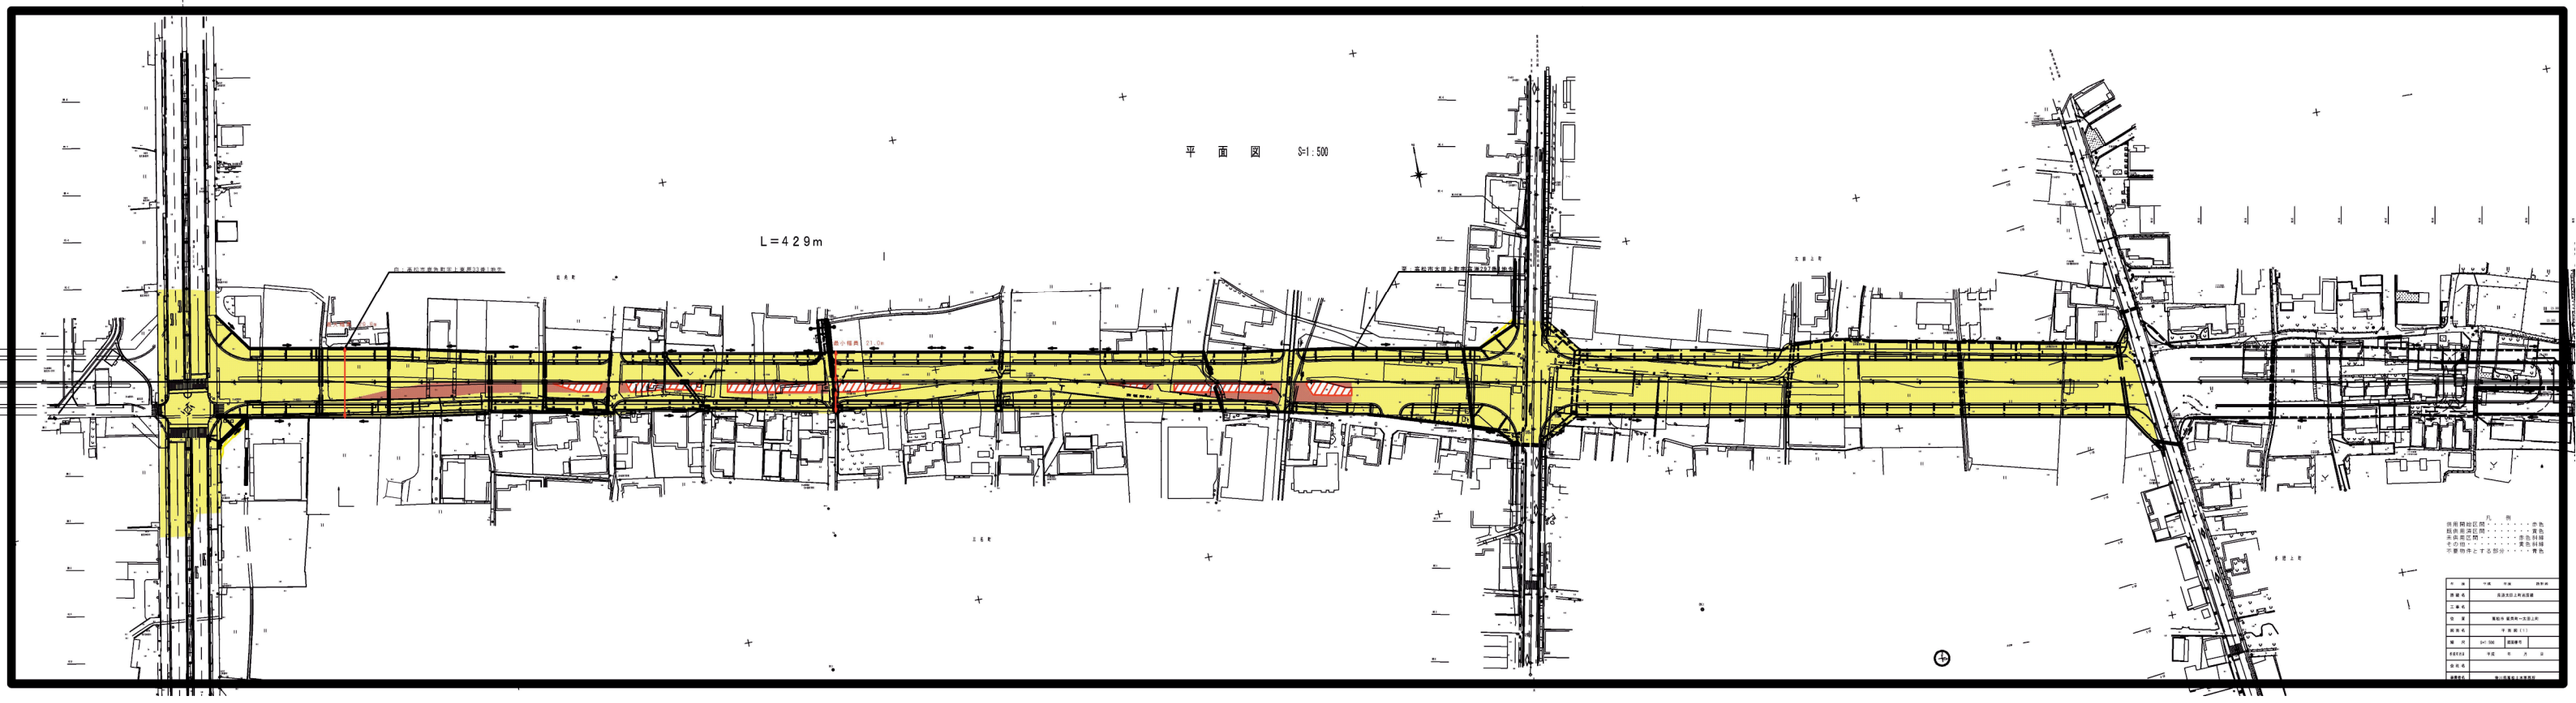
L=429m