平 面 図

S=1:250

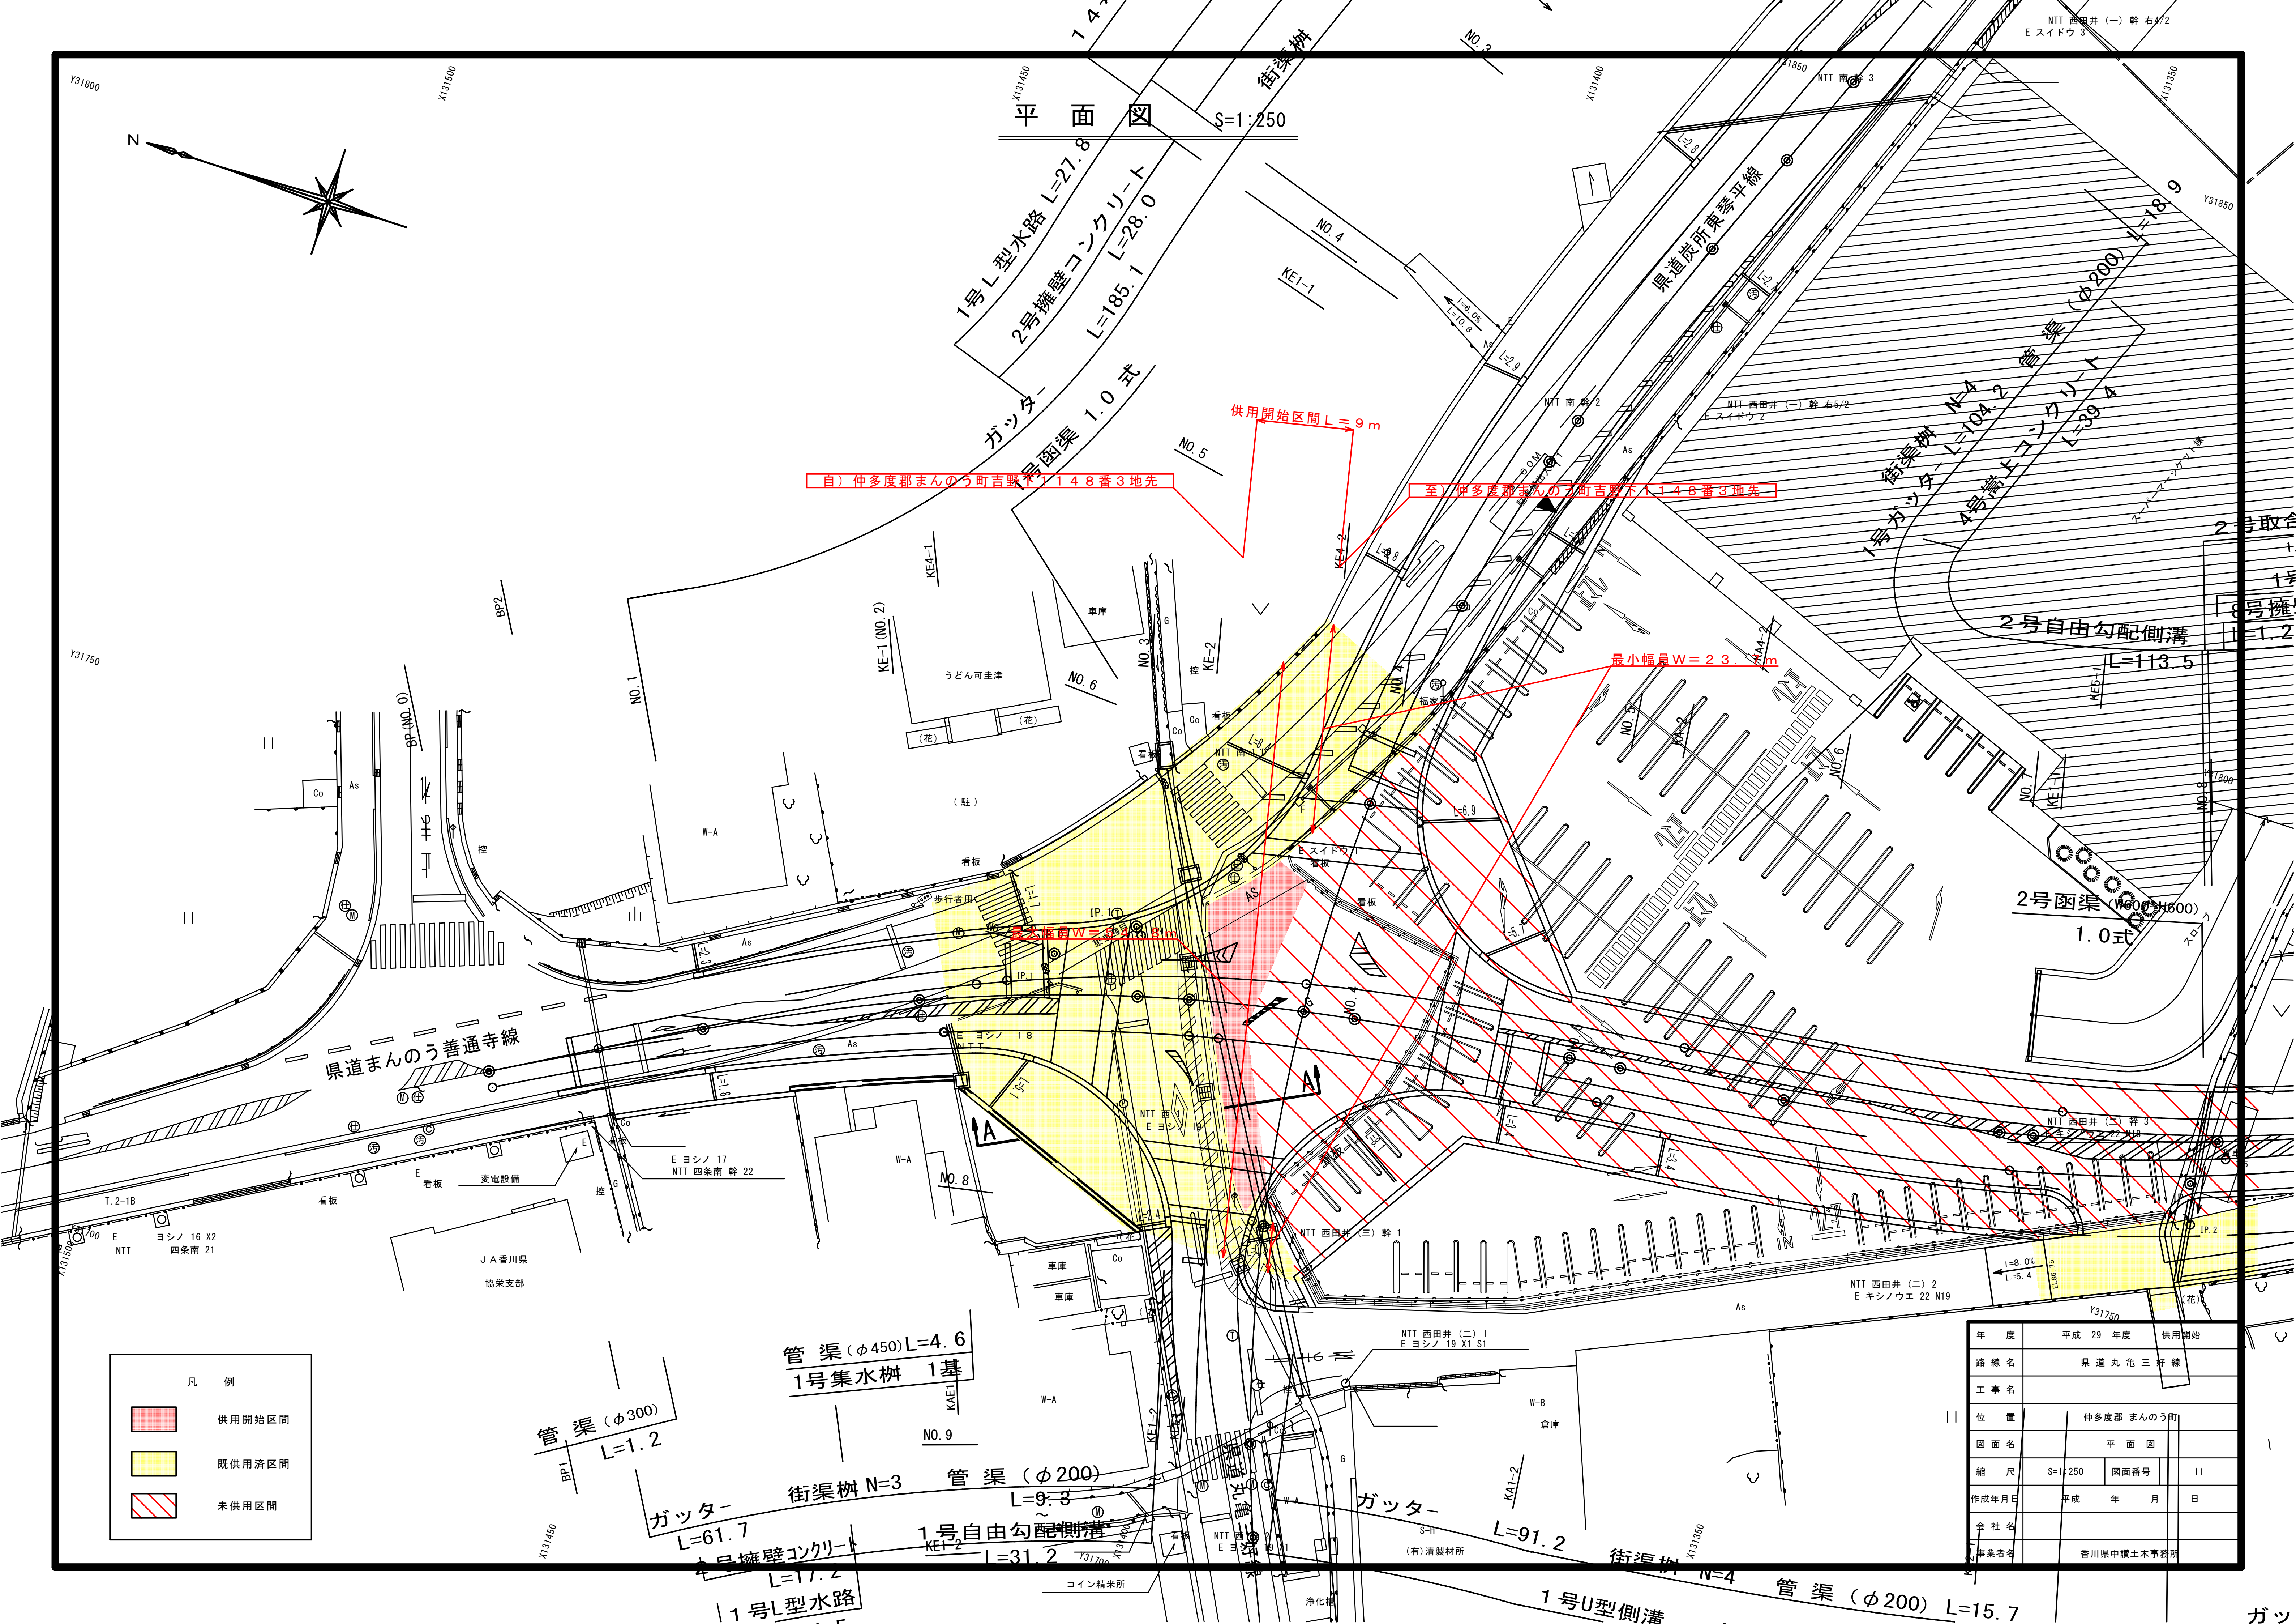
N
1号L型水路 L=27.8
2号擁壁コンクリート L=28.0
L=185.1
ガッター
1号函渠 1.0式
街渠桝
自）仲多度郡まんのう町吉野下１１４８番３地先
至）仲多度郡まんのう町吉野下１１４８番３地先
供用開始区間Ｌ＝９ｍ
最小幅員Ｗ＝２３．７ｍ
最大幅員Ｗ＝５４．８ｍ
県道炭所東琴平線
街渠桝 N=4
1号ガッター L=104.2
4号蓋上コンクリート L=39.4
管渠（φ200）L=18.9
2号自由勾配側溝 L=113.5
2号函渠（W600・H600） 1.0式
2号取合
8号擁壁
県道まんのう善通寺線
県道丸亀三好線
管渠（φ450）L=4.6
1号集水桝 1基
管渠（φ300） L=1.2
ガッター L=61.7
街渠桝 N=3
管渠（φ200） L=9.3
1号自由勾配側溝 L=31.2
2号擁壁コンクリート L=17.2
1号L型水路
ガッター L=91.2
街渠桝 N=4
管渠（φ200） L=15.7
1号U型側溝
NO.1
NO.2
NO.3
NO.4
NO.5
NO.6
NO.8
NO.9
BP2
BP1
KE4-1
KE4-2
KE-1(NO.2)
KE-2
KE1-1
KE1-2
KA1-2
KA4-2
KE5-1
BP(NO.0)
うどん可圭津
車庫
(駐)
(花)
看板
控
W-A
W-B
倉庫
JA香川県
協栄支部
変電設備
コイン精米所
浄化槽
(有)清製材所
福家商
NTT 南 幹 2
NTT 南 幹 3
NTT 西田井（一）幹 右5/2
E スイドウ 2
NTT 西田井（一）幹 右4/2
E スイドウ 3
NTT 西田井（三）幹 1
NTT 西田井（二）幹 3
NTT 西田井（二）2
E キシノウエ 22 N19
NTT 西田井（二）1
E ヨシノ 19 X1 S1
E ヨシノ 17
NTT 四条南 幹 22
E ヨシノ 16 X2
NTT 四条南 21
E ヨシノ 18
E スイドウ 1
IP.1
IP.2
i=6.0%
L=10.8
i=8.0%
L=5.4
EL86.75
L=6.9
L=5.7
L=4.7
L=8.4
L=2.9
T.2-1B
Y31800
Y31750
Y31700
Y31850
X131500
X131450
X131400
X131350
A
As
Co
スーパーマーケット棟
スロープ

凡　例

🟥	供用開始区間
🟨	既供用済区間
▨	未供用区間

年　度	平成　29　年度　　供用開始		
路線名	県道丸亀三好線		
工事名			
位　置	仲多度郡 まんのう町		
図面名	平　面　図		
縮　尺	S=1:250	図面番号	11
作成年月日	平成　　年　　月　　日		
会社名			
事業者名	香川県中讃土木事務所		