
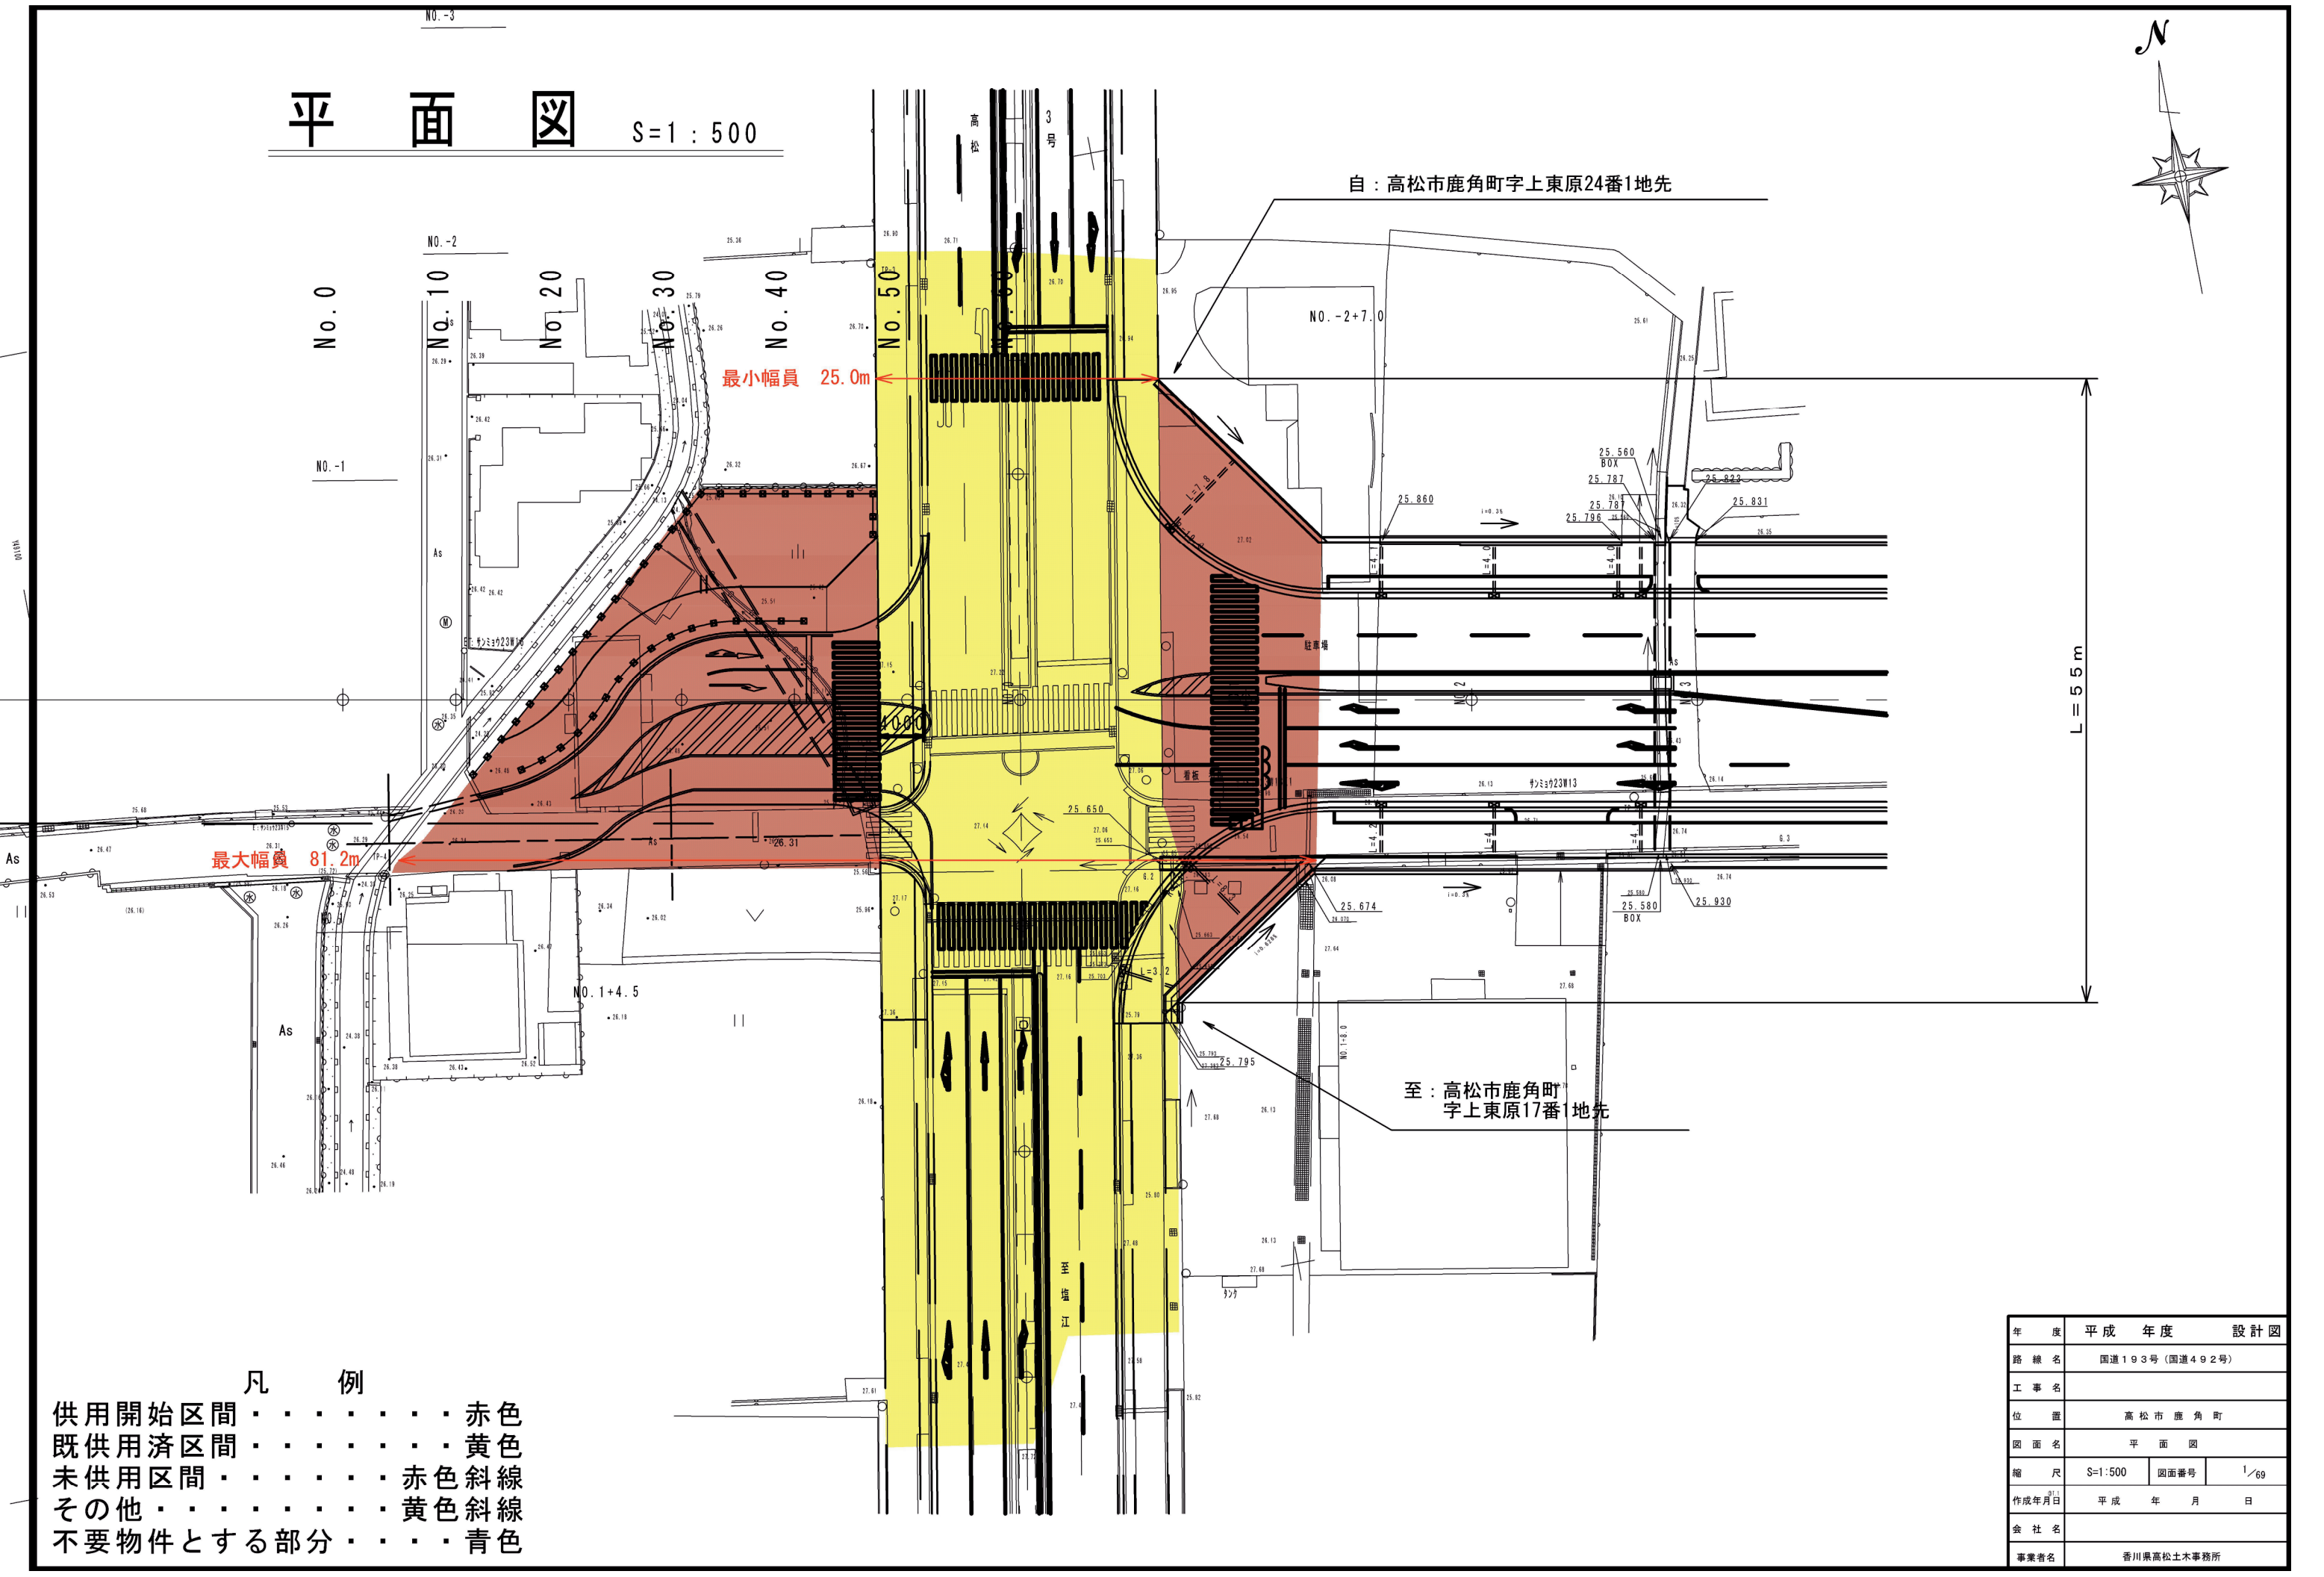


# 平面図 S=1:500

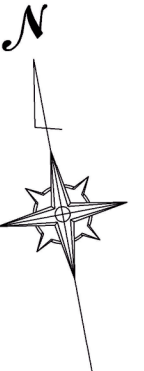

- 凡 例
- 供用開始区間 . . . . . 赤色
  - 既供用済区間 . . . . . 黄色
  - 未供用区間 . . . . . 赤色斜線
  - その他 . . . . . 黄色斜線
  - 不要物件とする部分 . . . . . 青色

年 度	平成 年度		設計図
路線名	国道193号(国道492号)		
工事名			
位 置	高松市鹿角町		
図面名	平面図		
縮 尺	S=1:500	図面番号	1/69
作成年月日	平成 年 月 日		
会 社 名			
事業者名	香川県高松土木事務所		