
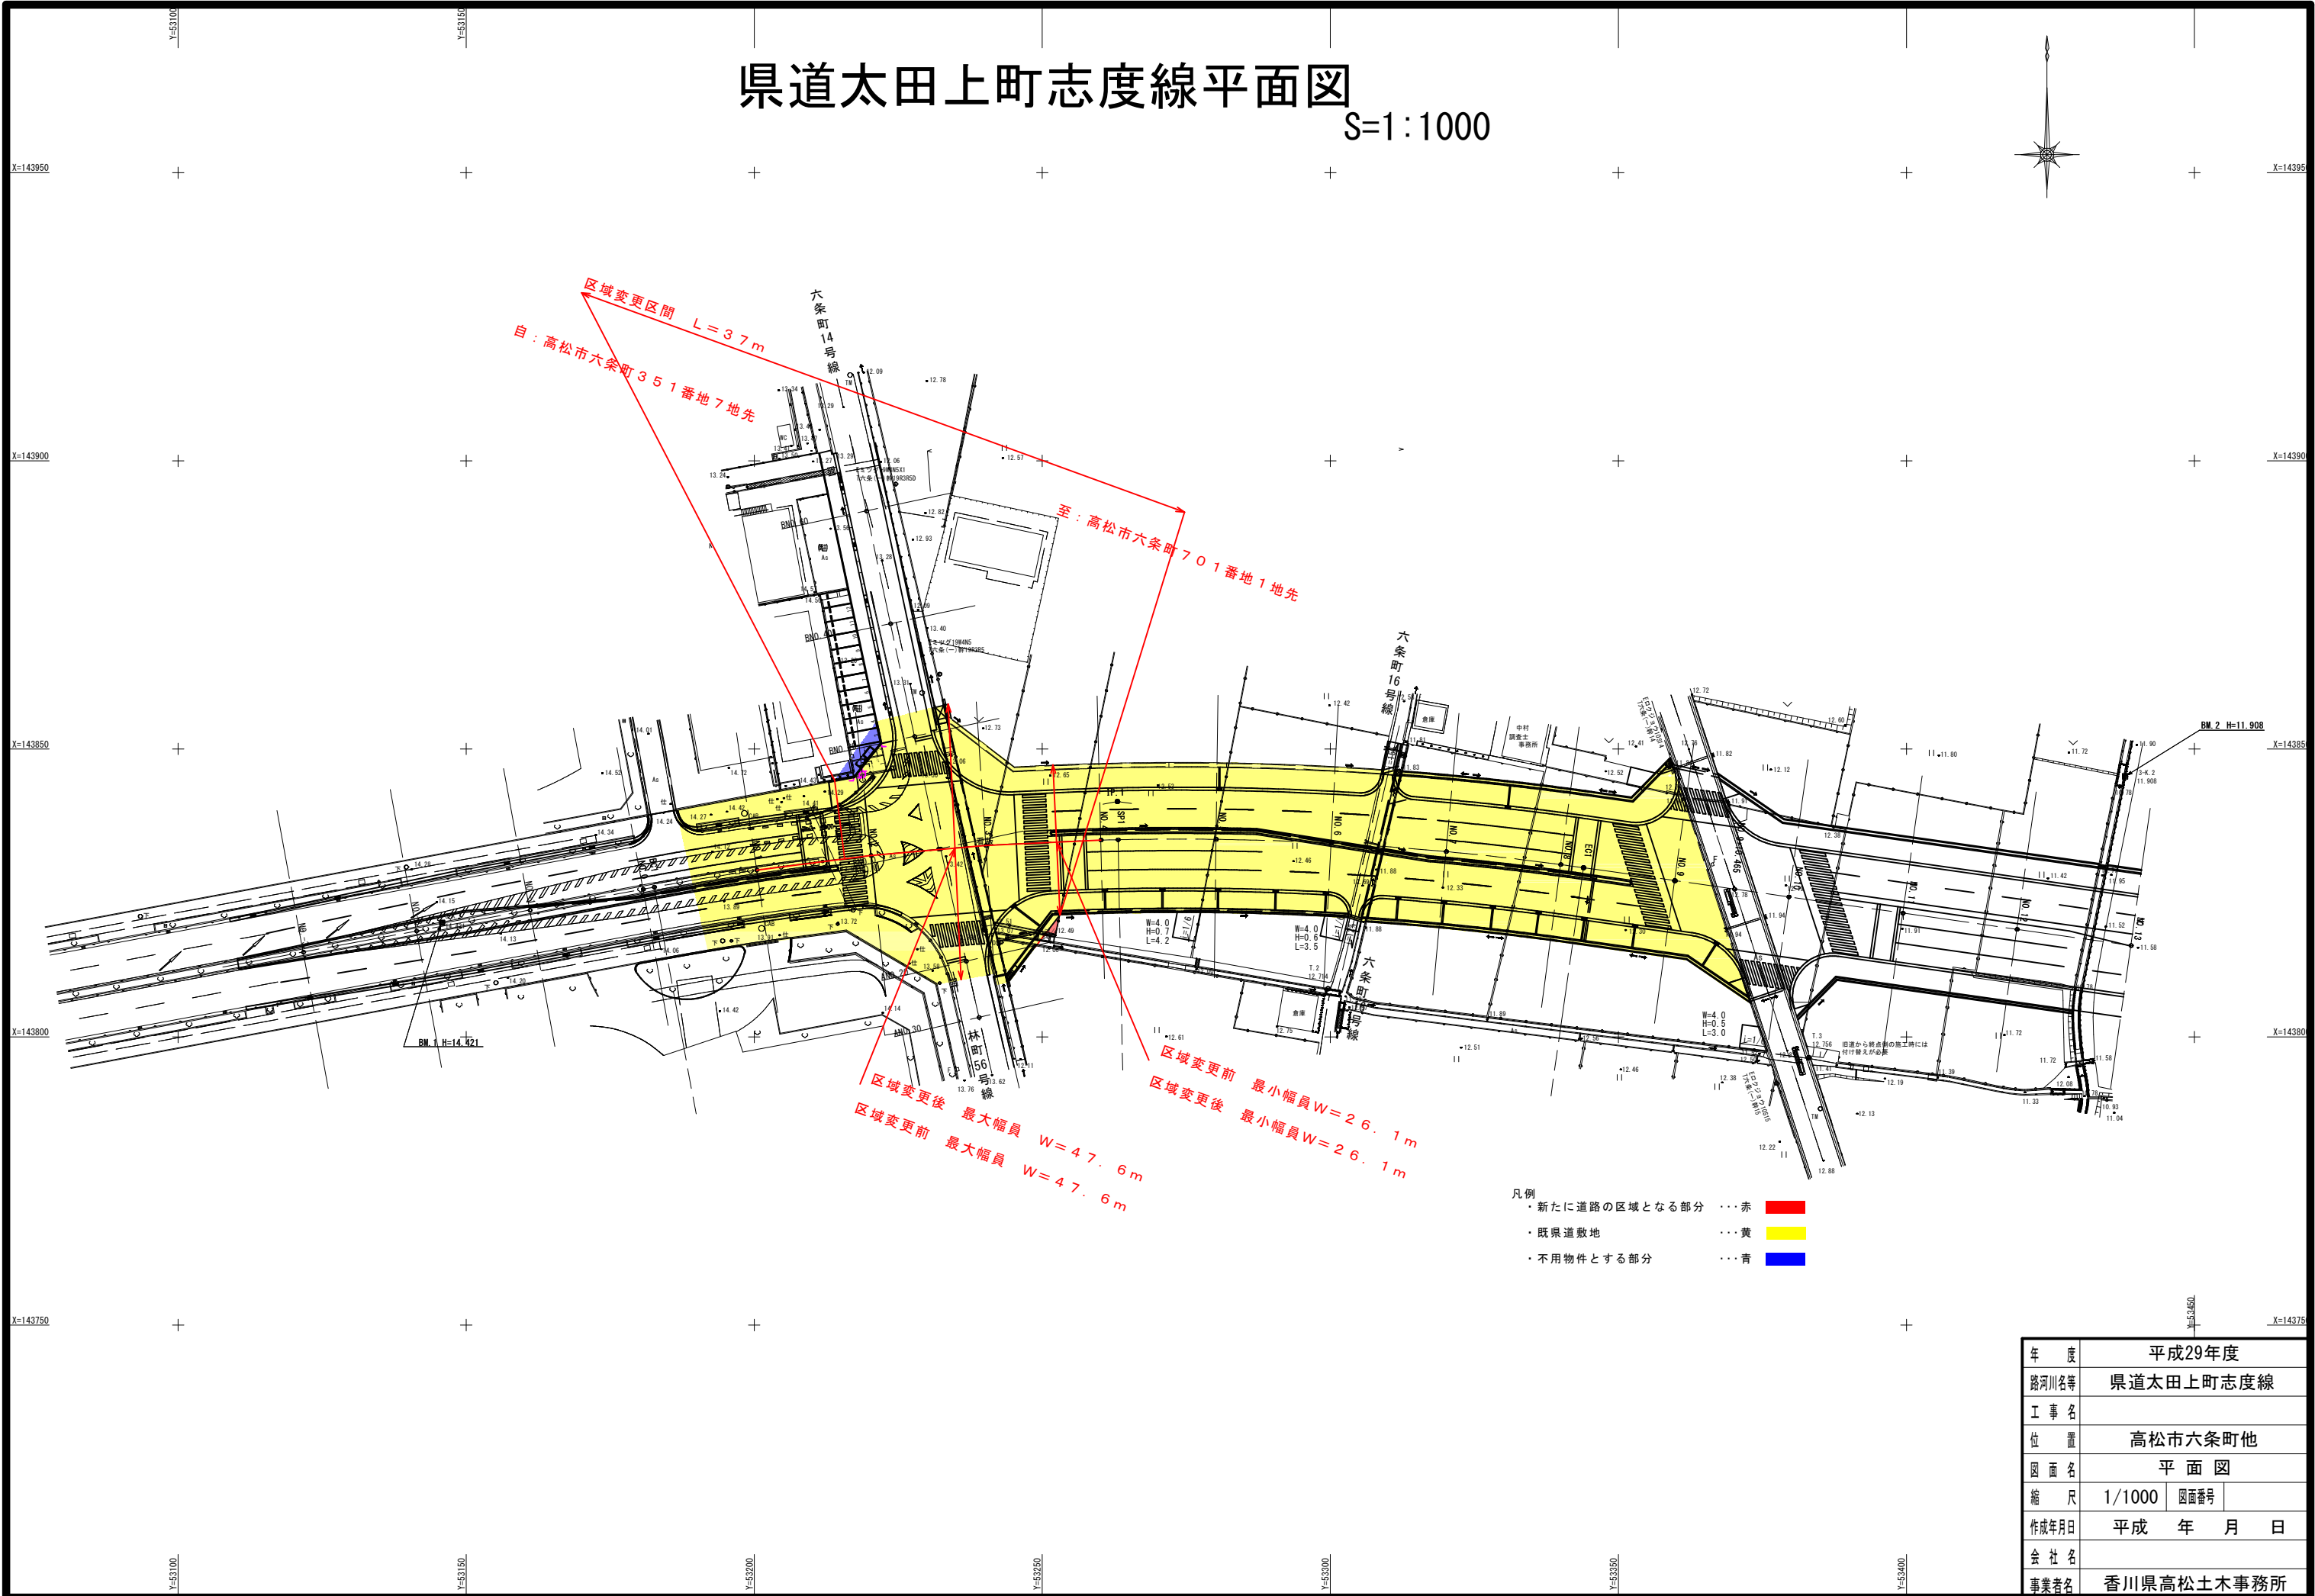


県道太田上町志度線平面図

S=1:1000

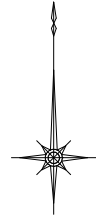

区域変更区間 L=37m
 自：高松市六条町351番地7地先
 至：高松市六条町701番地1地先

区域変更後 最大幅員 W=47.6m
 区域変更前 最大幅員 W=47.6m

区域変更前 最小幅員W=26.1m
 区域変更後 最小幅員W=26.1m

- 凡例
- ・新たに道路の区域となる部分 ... 赤
 - ・既県道敷地 ... 黄
 - ・不用物件とする部分 ... 青

年 度	平成29年度	
路河川名等	県道太田上町志度線	
工 事 名	高松市六条町他	
位 置	平面図	
縮 尺	1/1000	図面番号
作成年月日	平成 年 月 日	
会 社 名	香川県高松土木事務所	