平　面　図

S=1:500

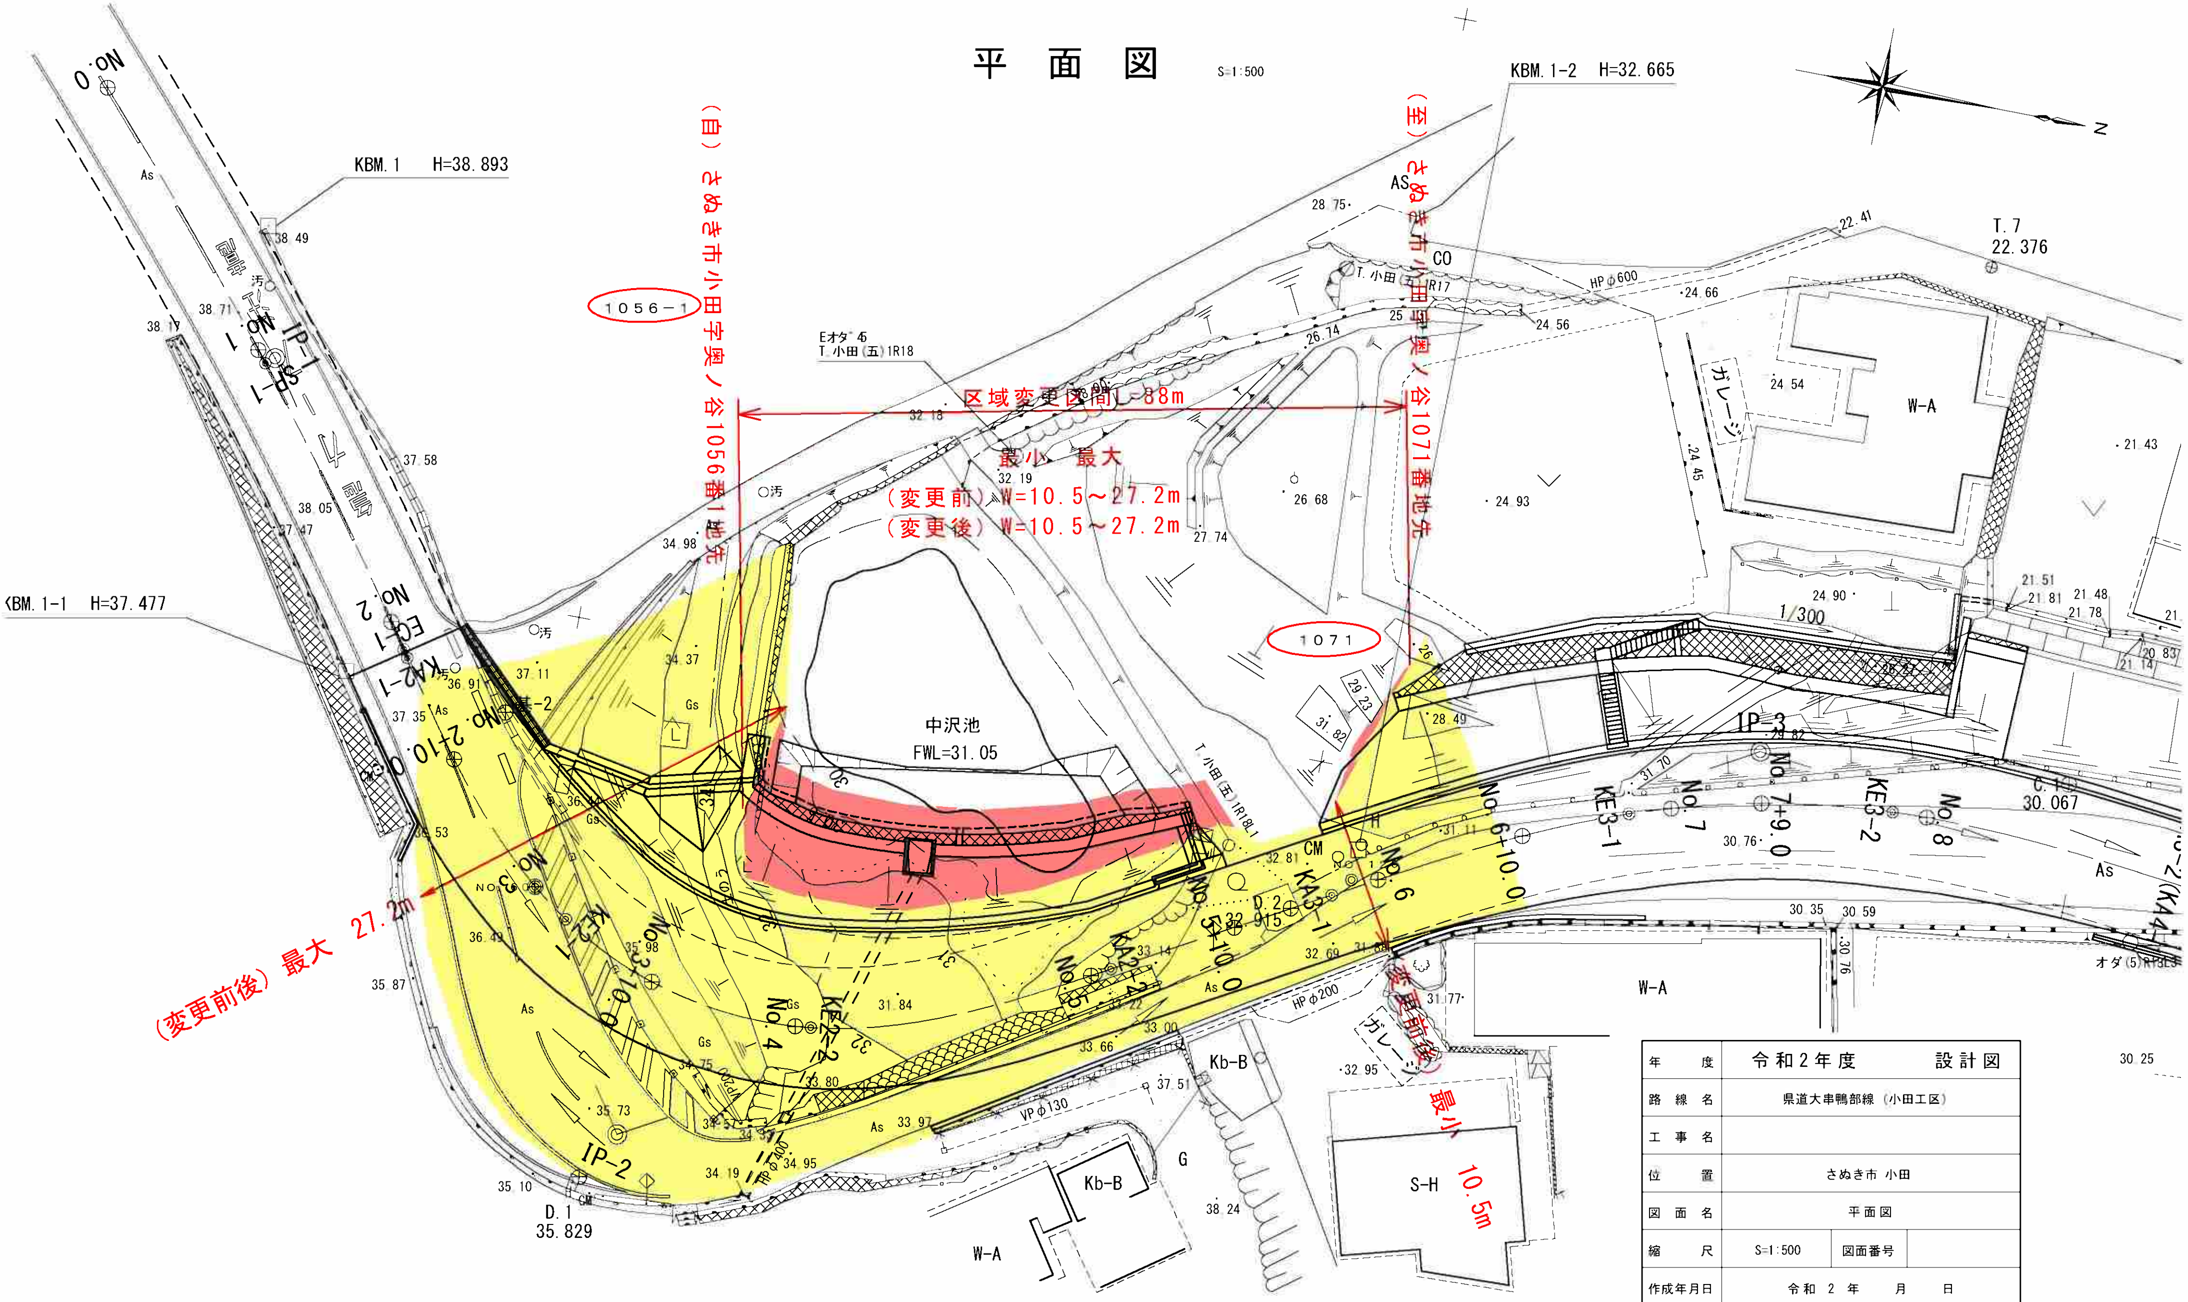

(区域変更区間)	
新たに道路の区域となる部分	（赤色）
既県道敷地	（黄色）

年度	令和２年度　　設計図		
路線名	県道大串鴨部線（小田工区）		
工事名			
位置	さぬき市 小田		
図面名	平面図		
縮尺	S=1:500	図面番号	
作成年月日	令和 2 年　月　日		
会社名			
事業者名	香川県長尾土木事務所		