


丸亀市 飯山町

供用開始区間 L=261m

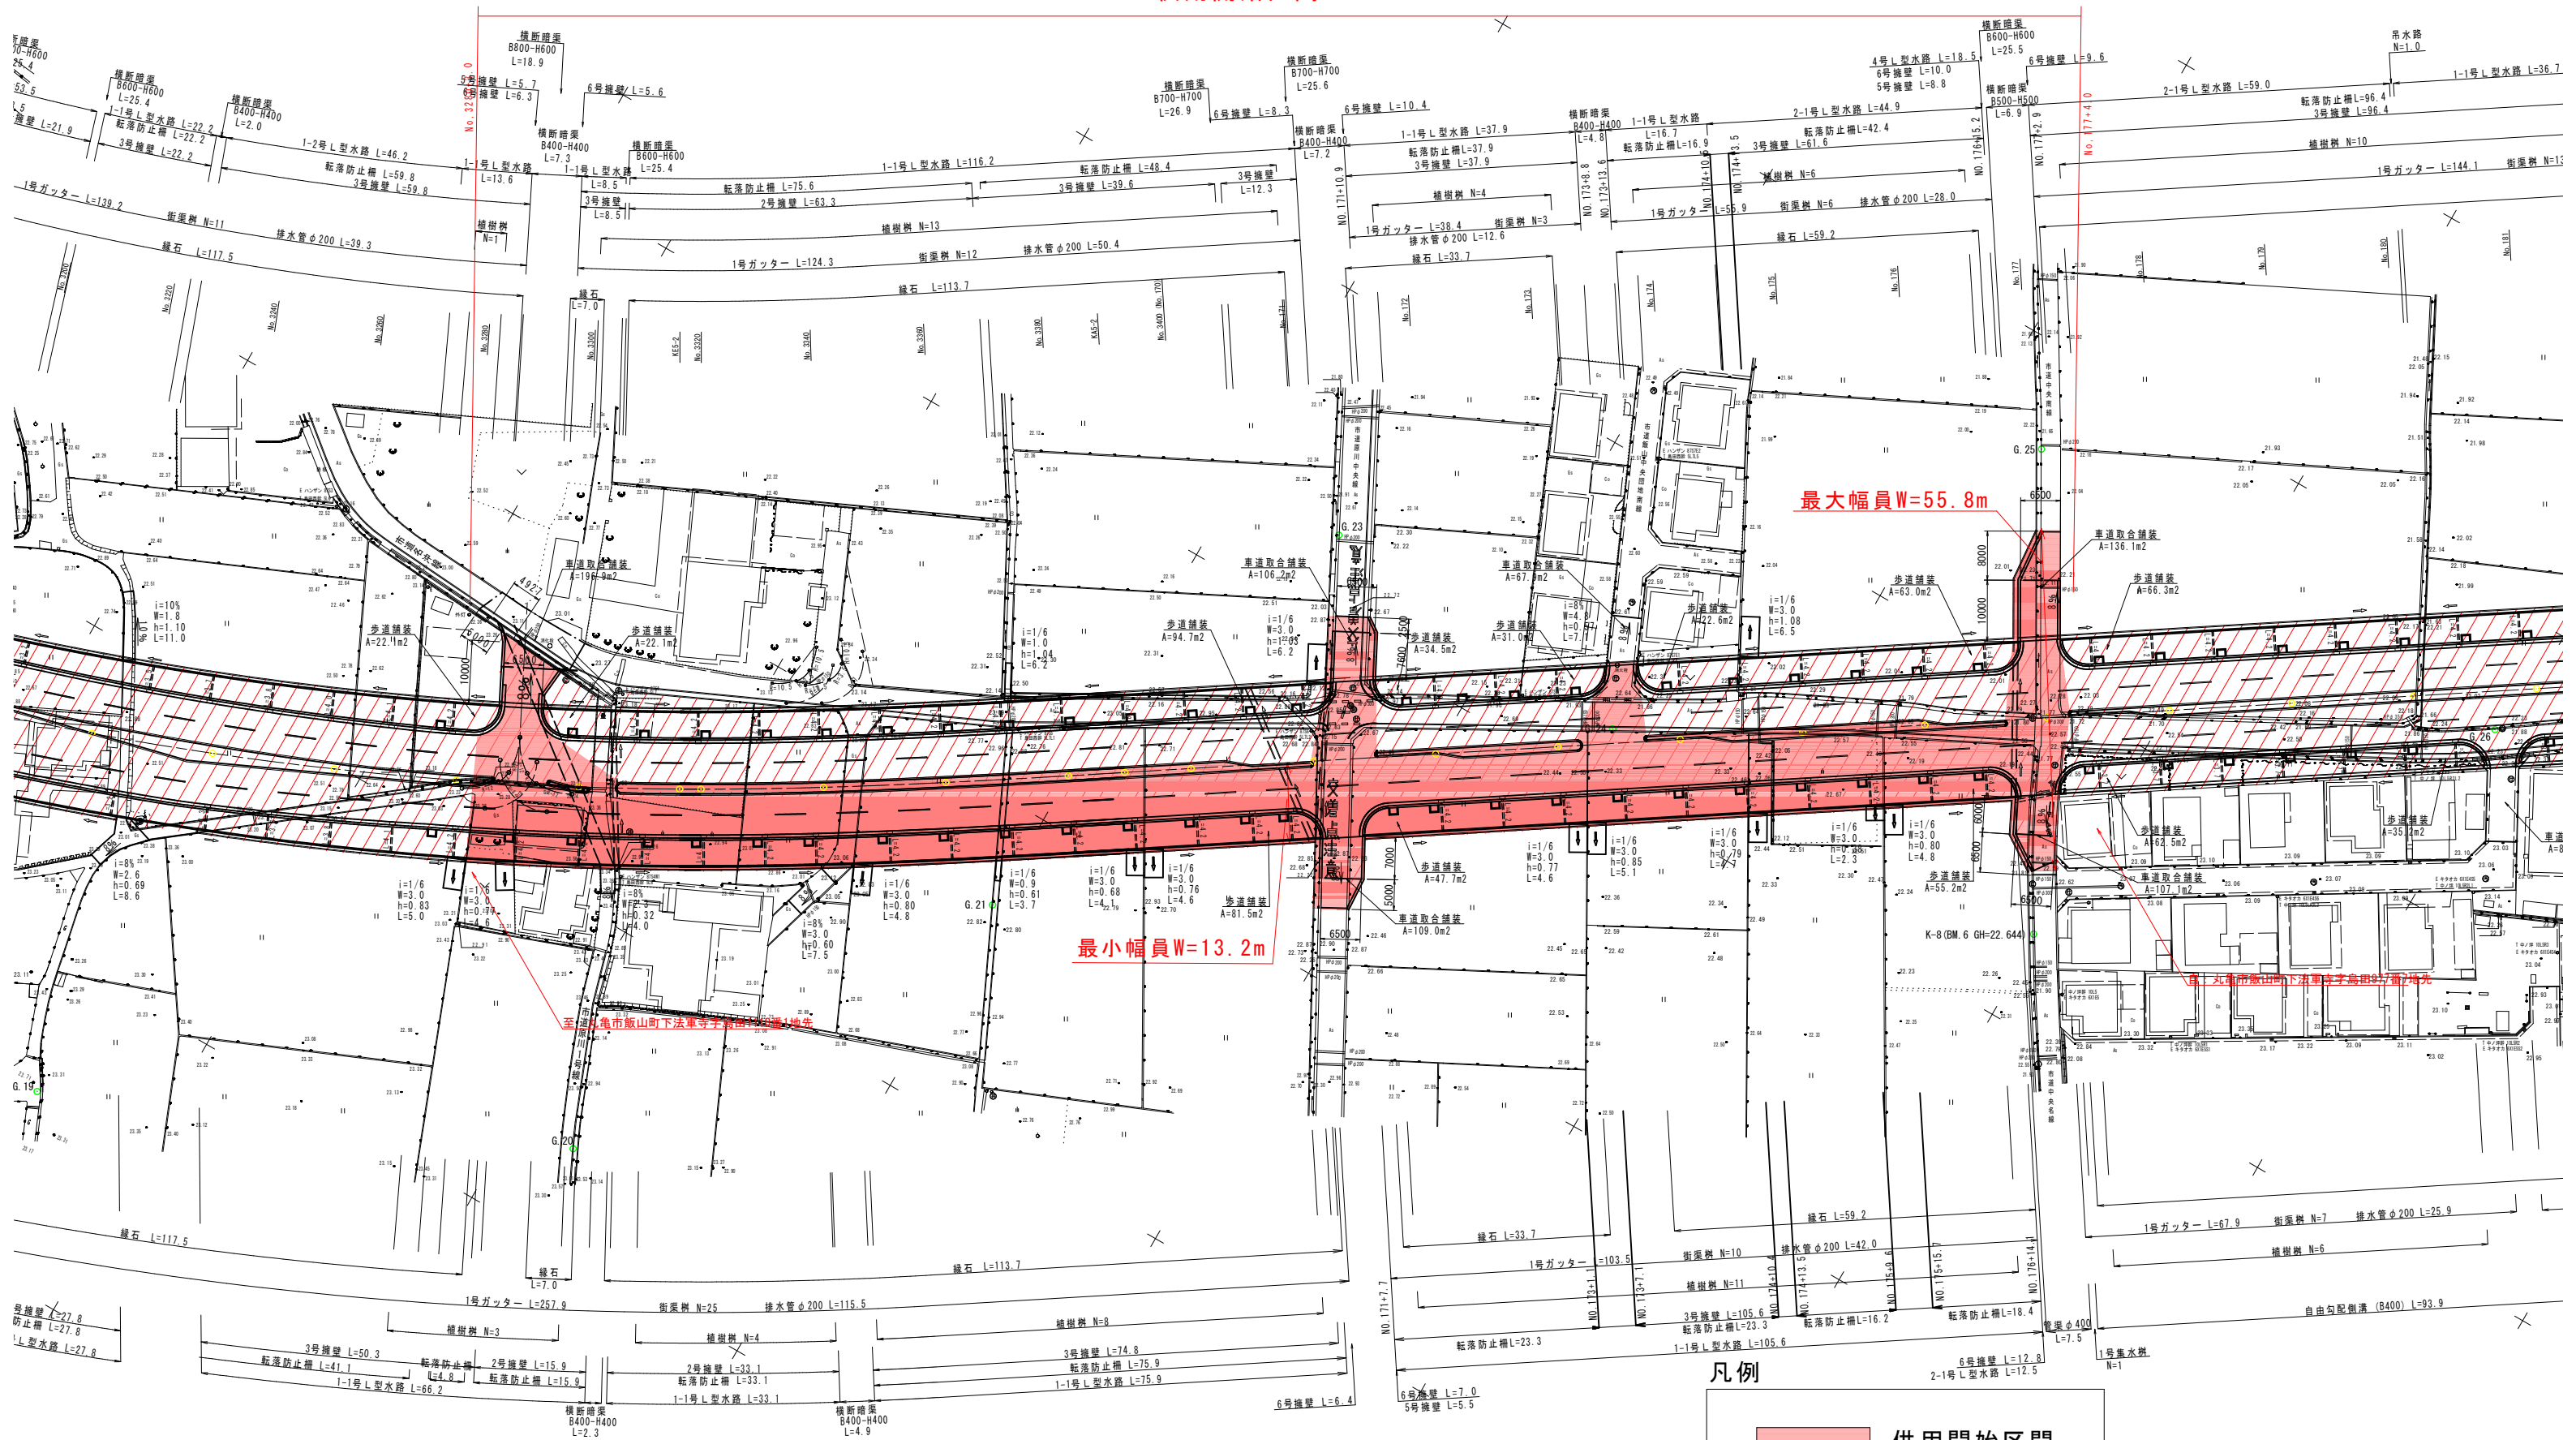

最大幅員W=55.8m

最小幅員W=13.2m

至丸亀市飯山町下法車寺字高田(1)番地先

丸亀市飯山町下法車寺字高田(1)番地先

凡例

- 供用開始区間
- 既供用済区間
- 未供用区間