


丸亀市 飯山町

供用開始 延長 L=332m

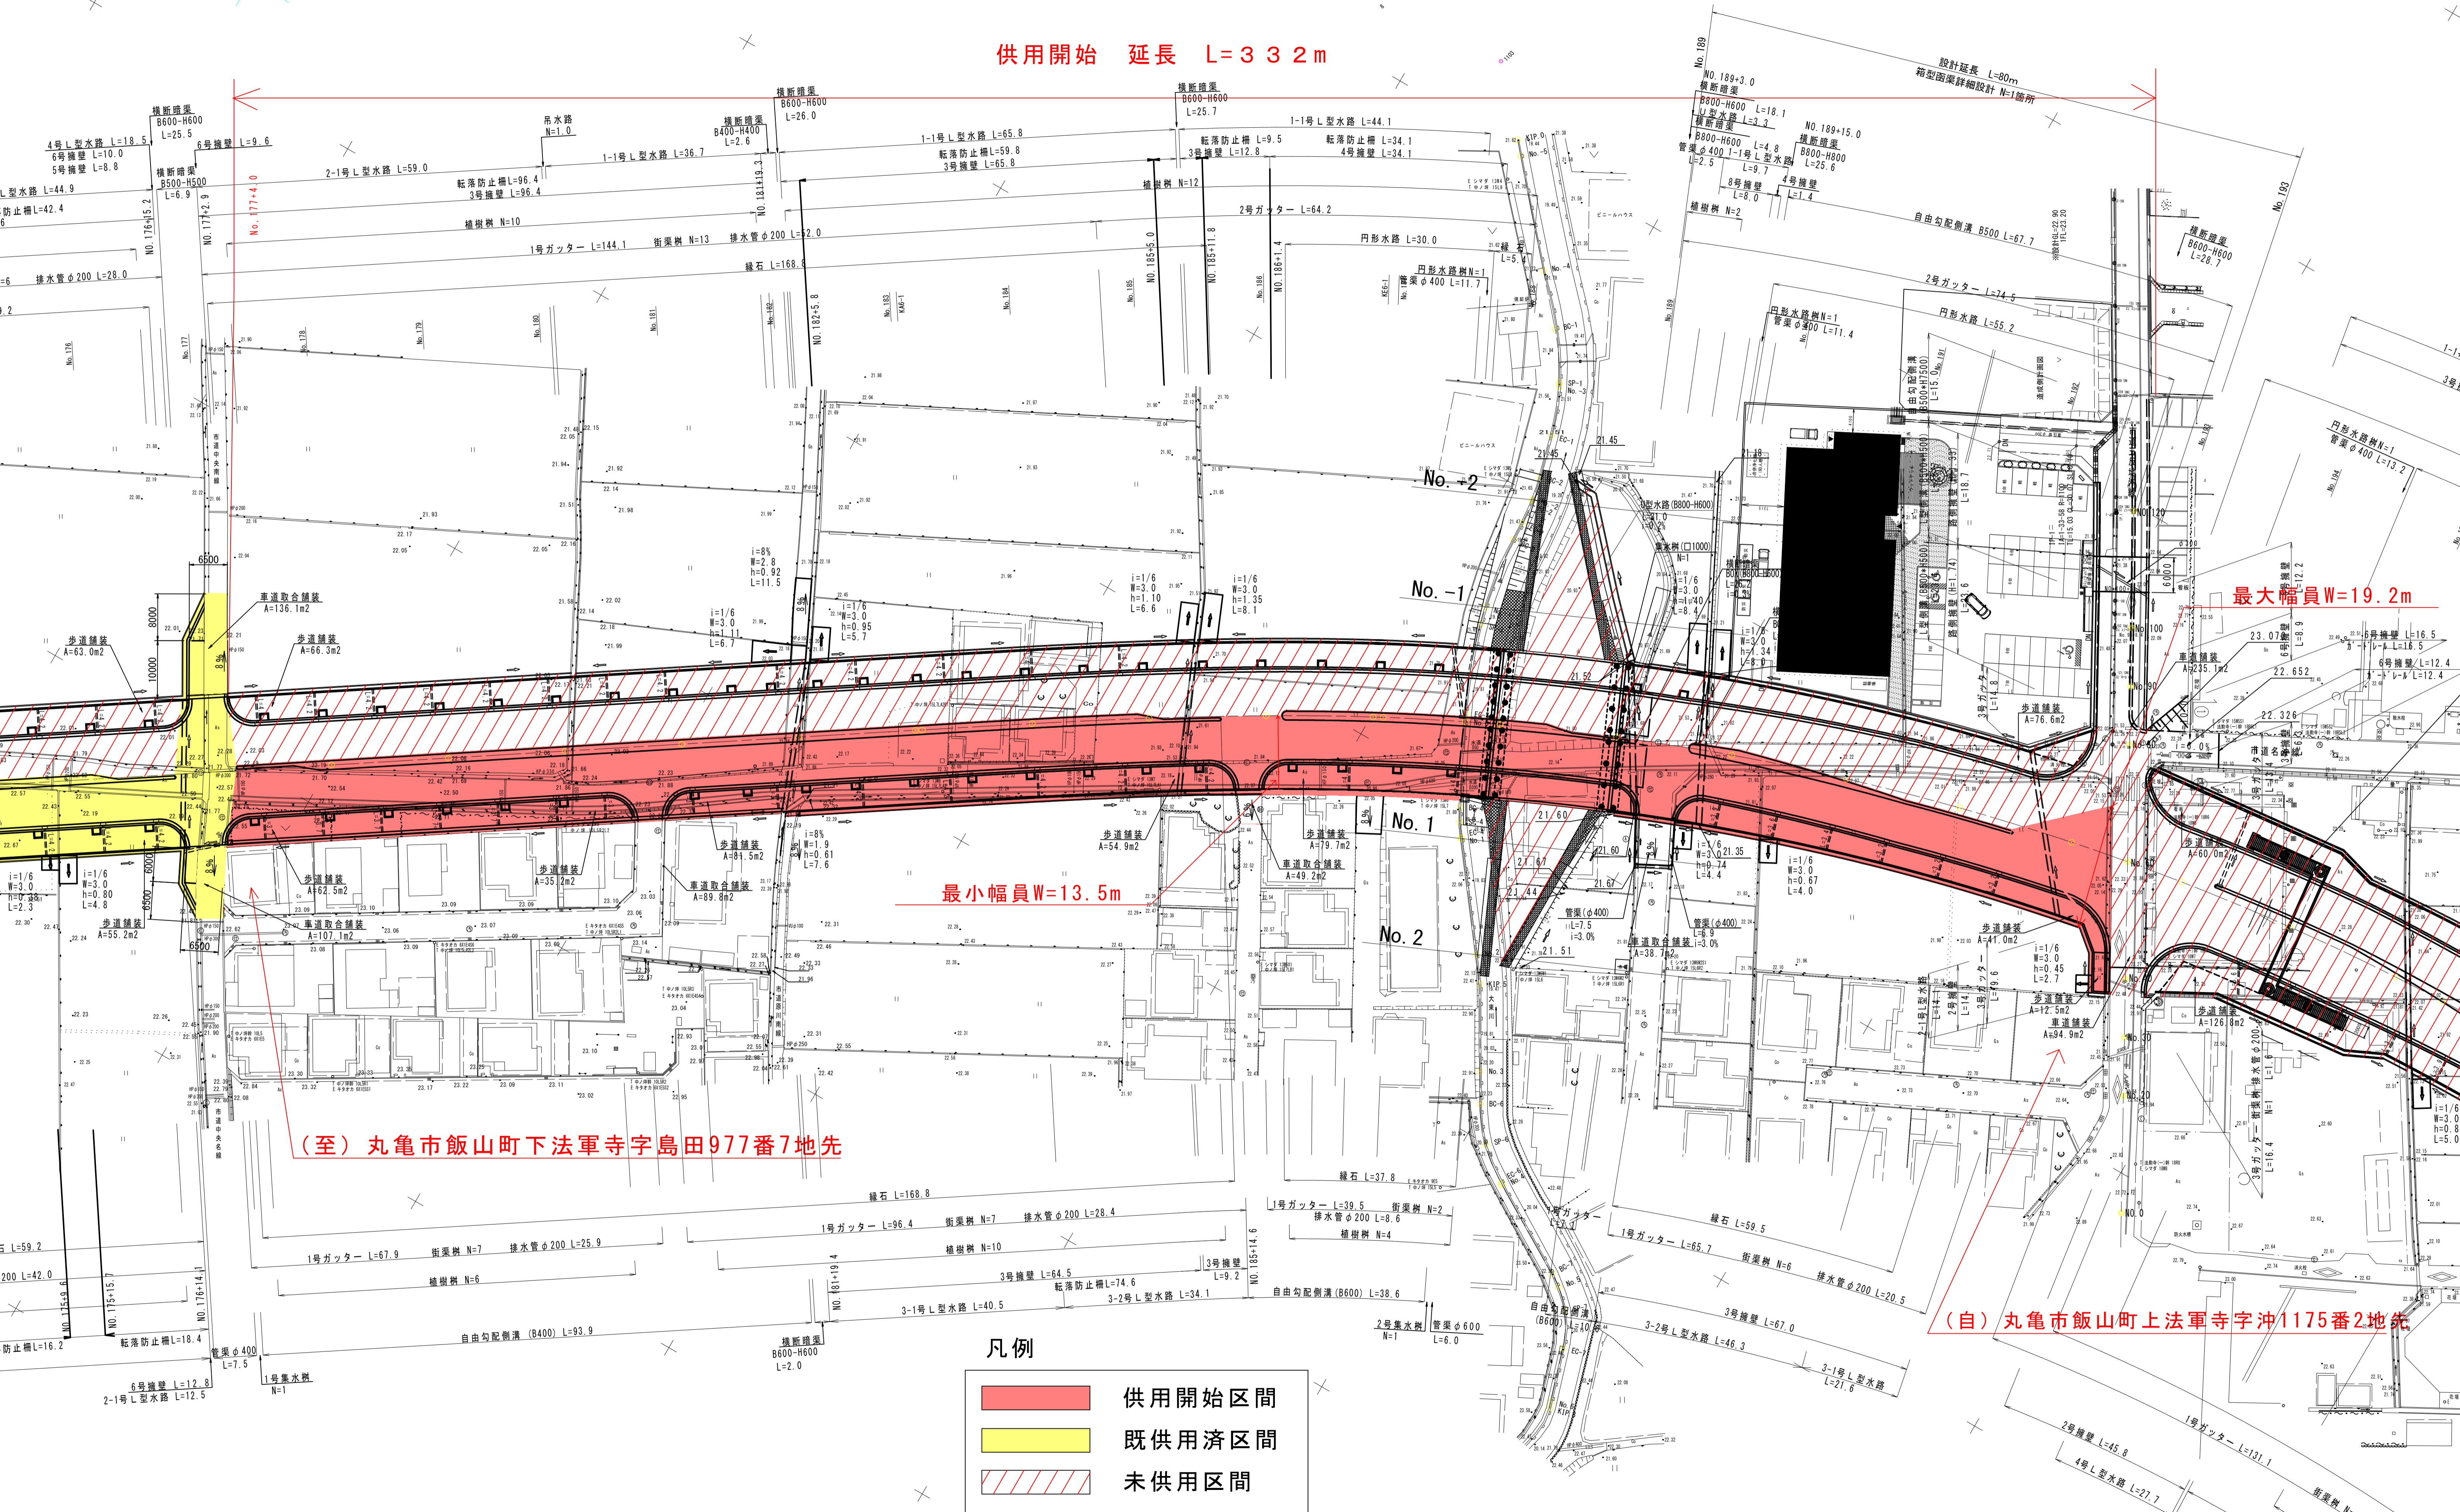

最大幅員W=19.2m

最小幅員W=13.5m

(至) 丸亀市飯山町下法軍寺字島田977番7地先

(自) 丸亀市飯山町上法軍寺字沖1175番2地先

凡例

	供用開始区間
	既供用済区間
	未供用区間