


平面図 S=1:1000

曲線表				曲線表			

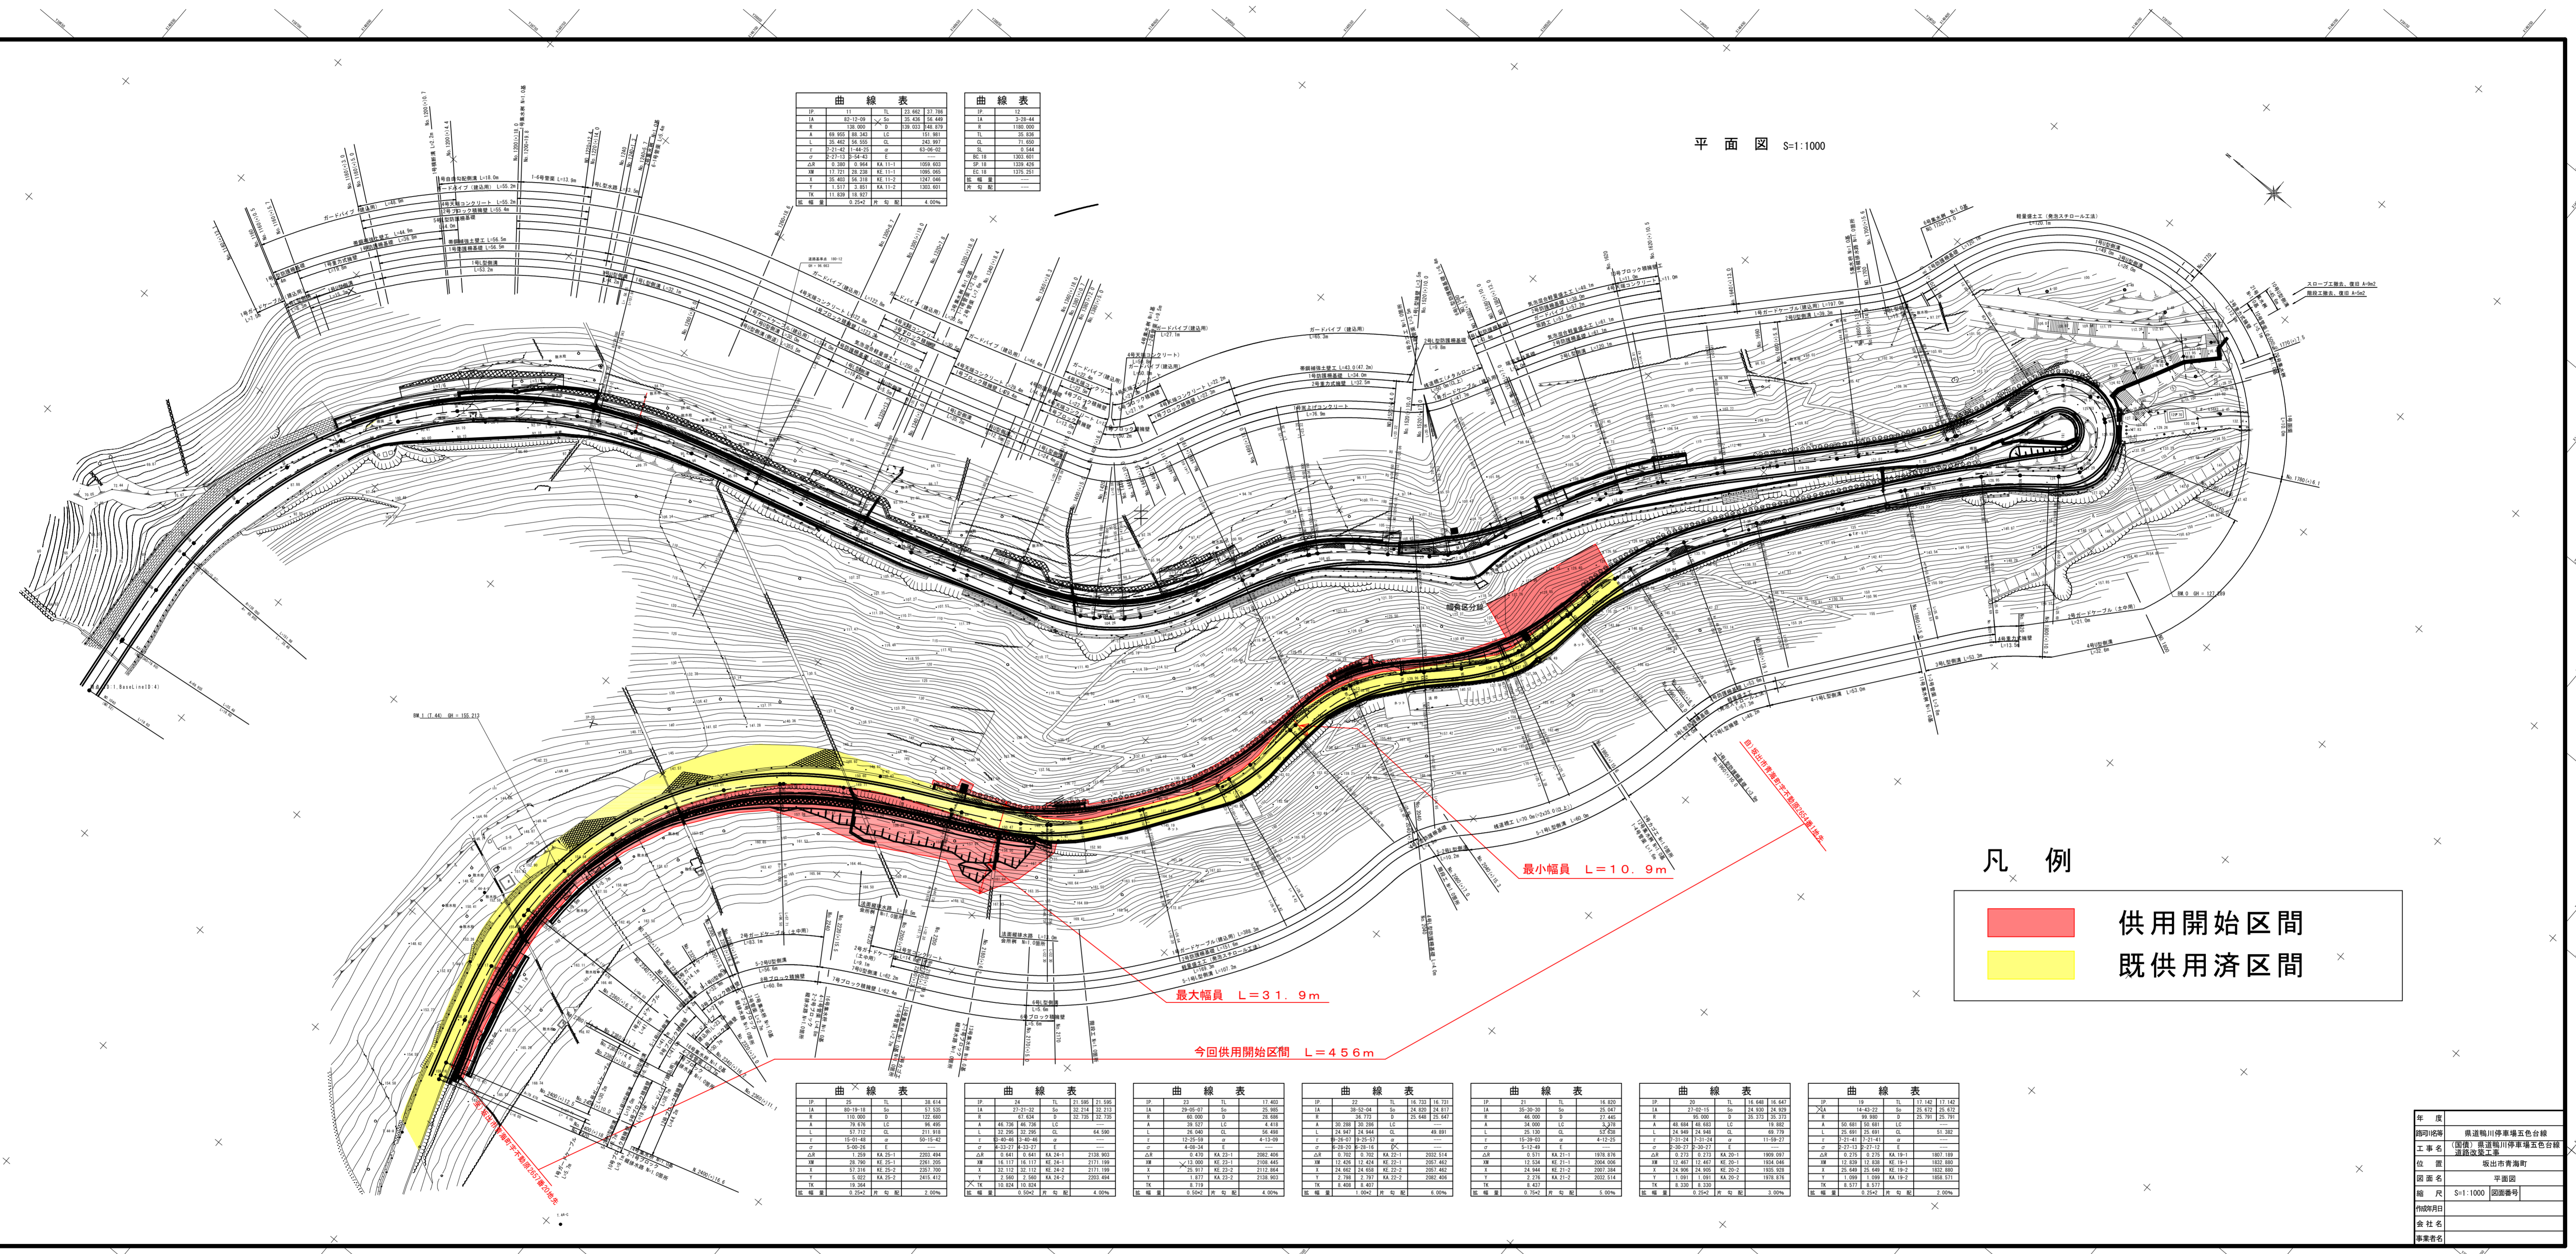

凡 例

- 供用開始区間
- 既供用済区間


図 面 名	平面図
縮 尺	S=1:1000 (図面番号)
作 図 日	
会 社 名	
事 業 者 名	