


平面図 S=1:500

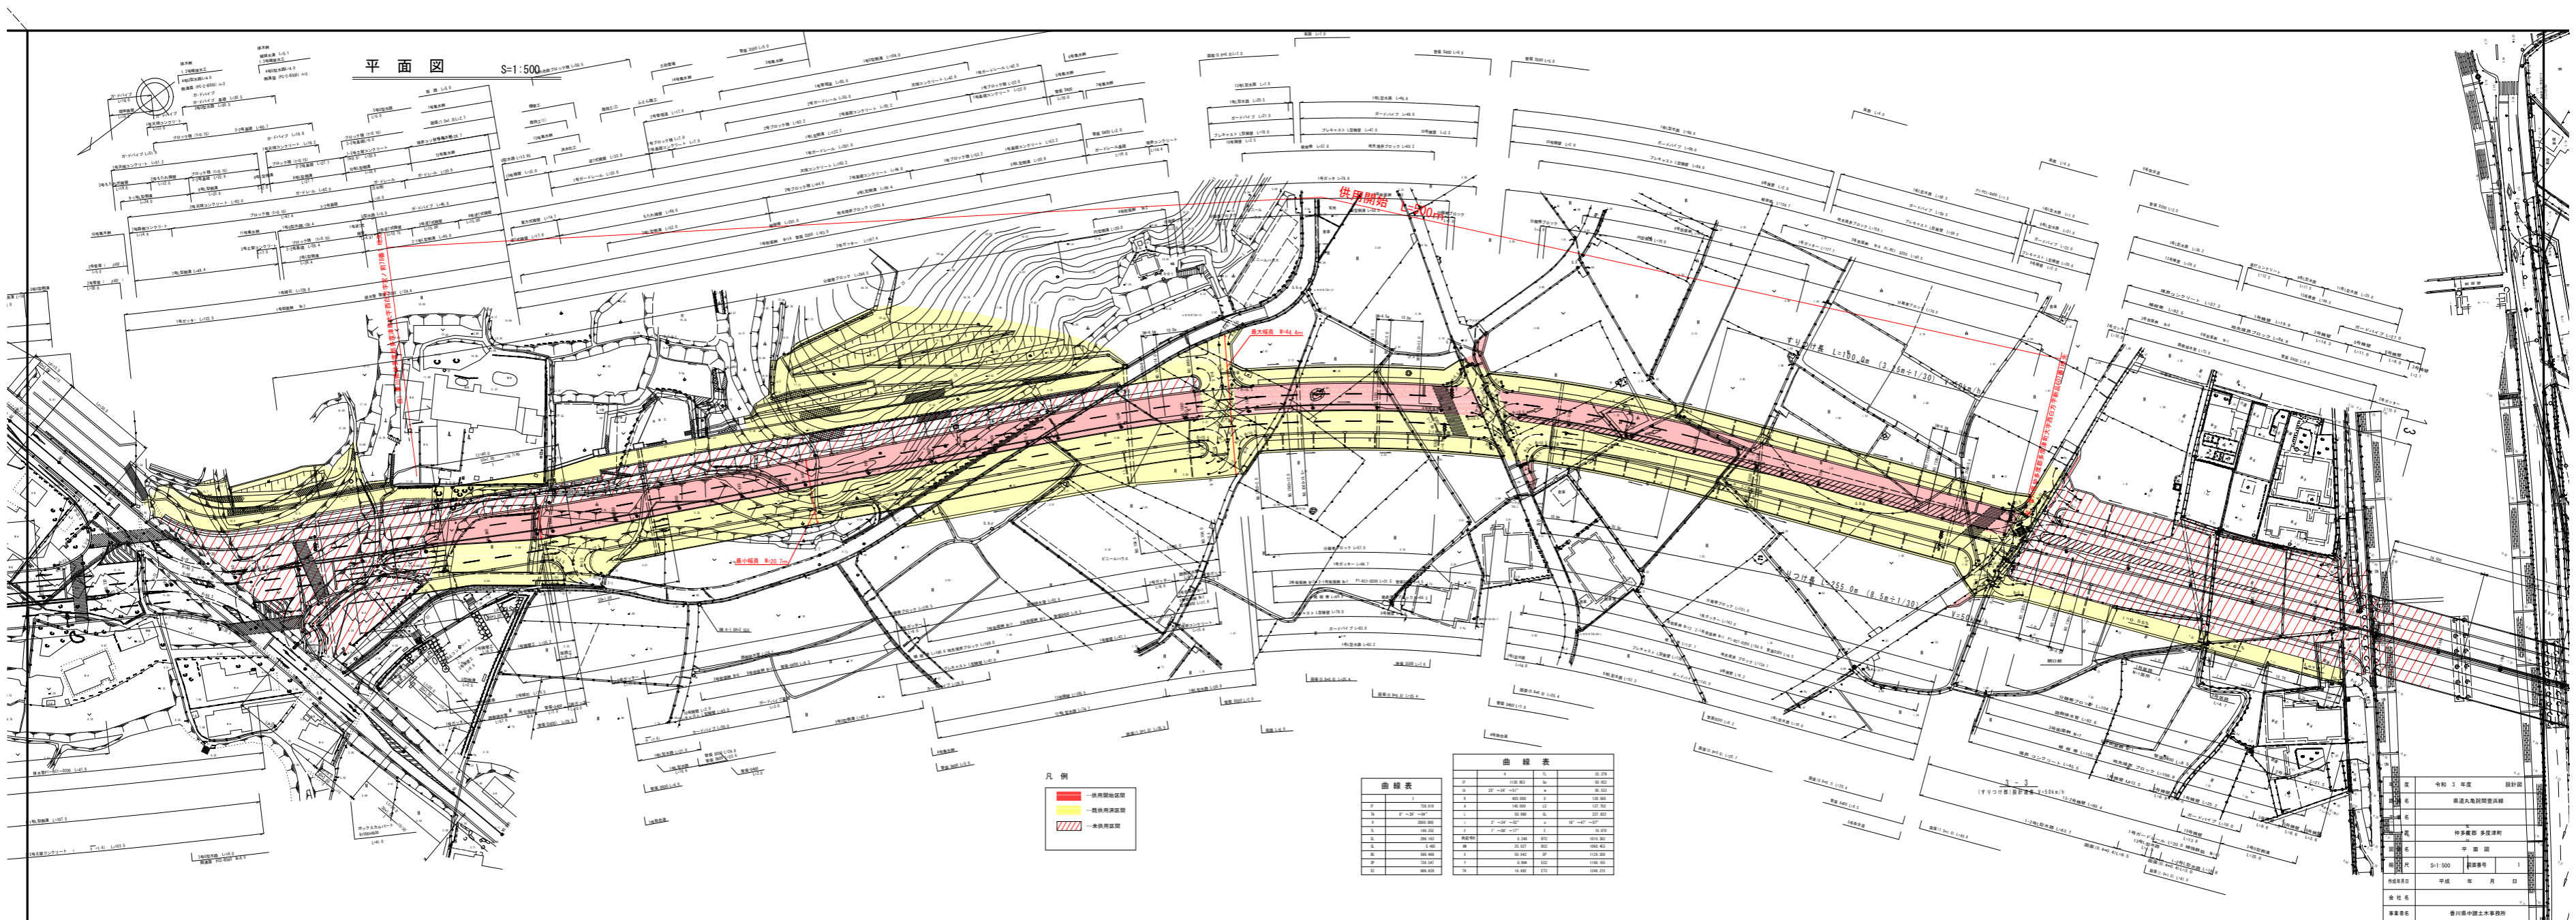

- 凡例
- 供用開始区域
 - 既供用済区域
 - 未供用区域





年度 令和 3 年度 設計図
 名 仲多岐郡 多度津町
 名 平面図
 尺 S=1:500 図面番号 1
 作成年月日 平成 年 月 日
 会社名
 事業所名 香川県中土本事務所