
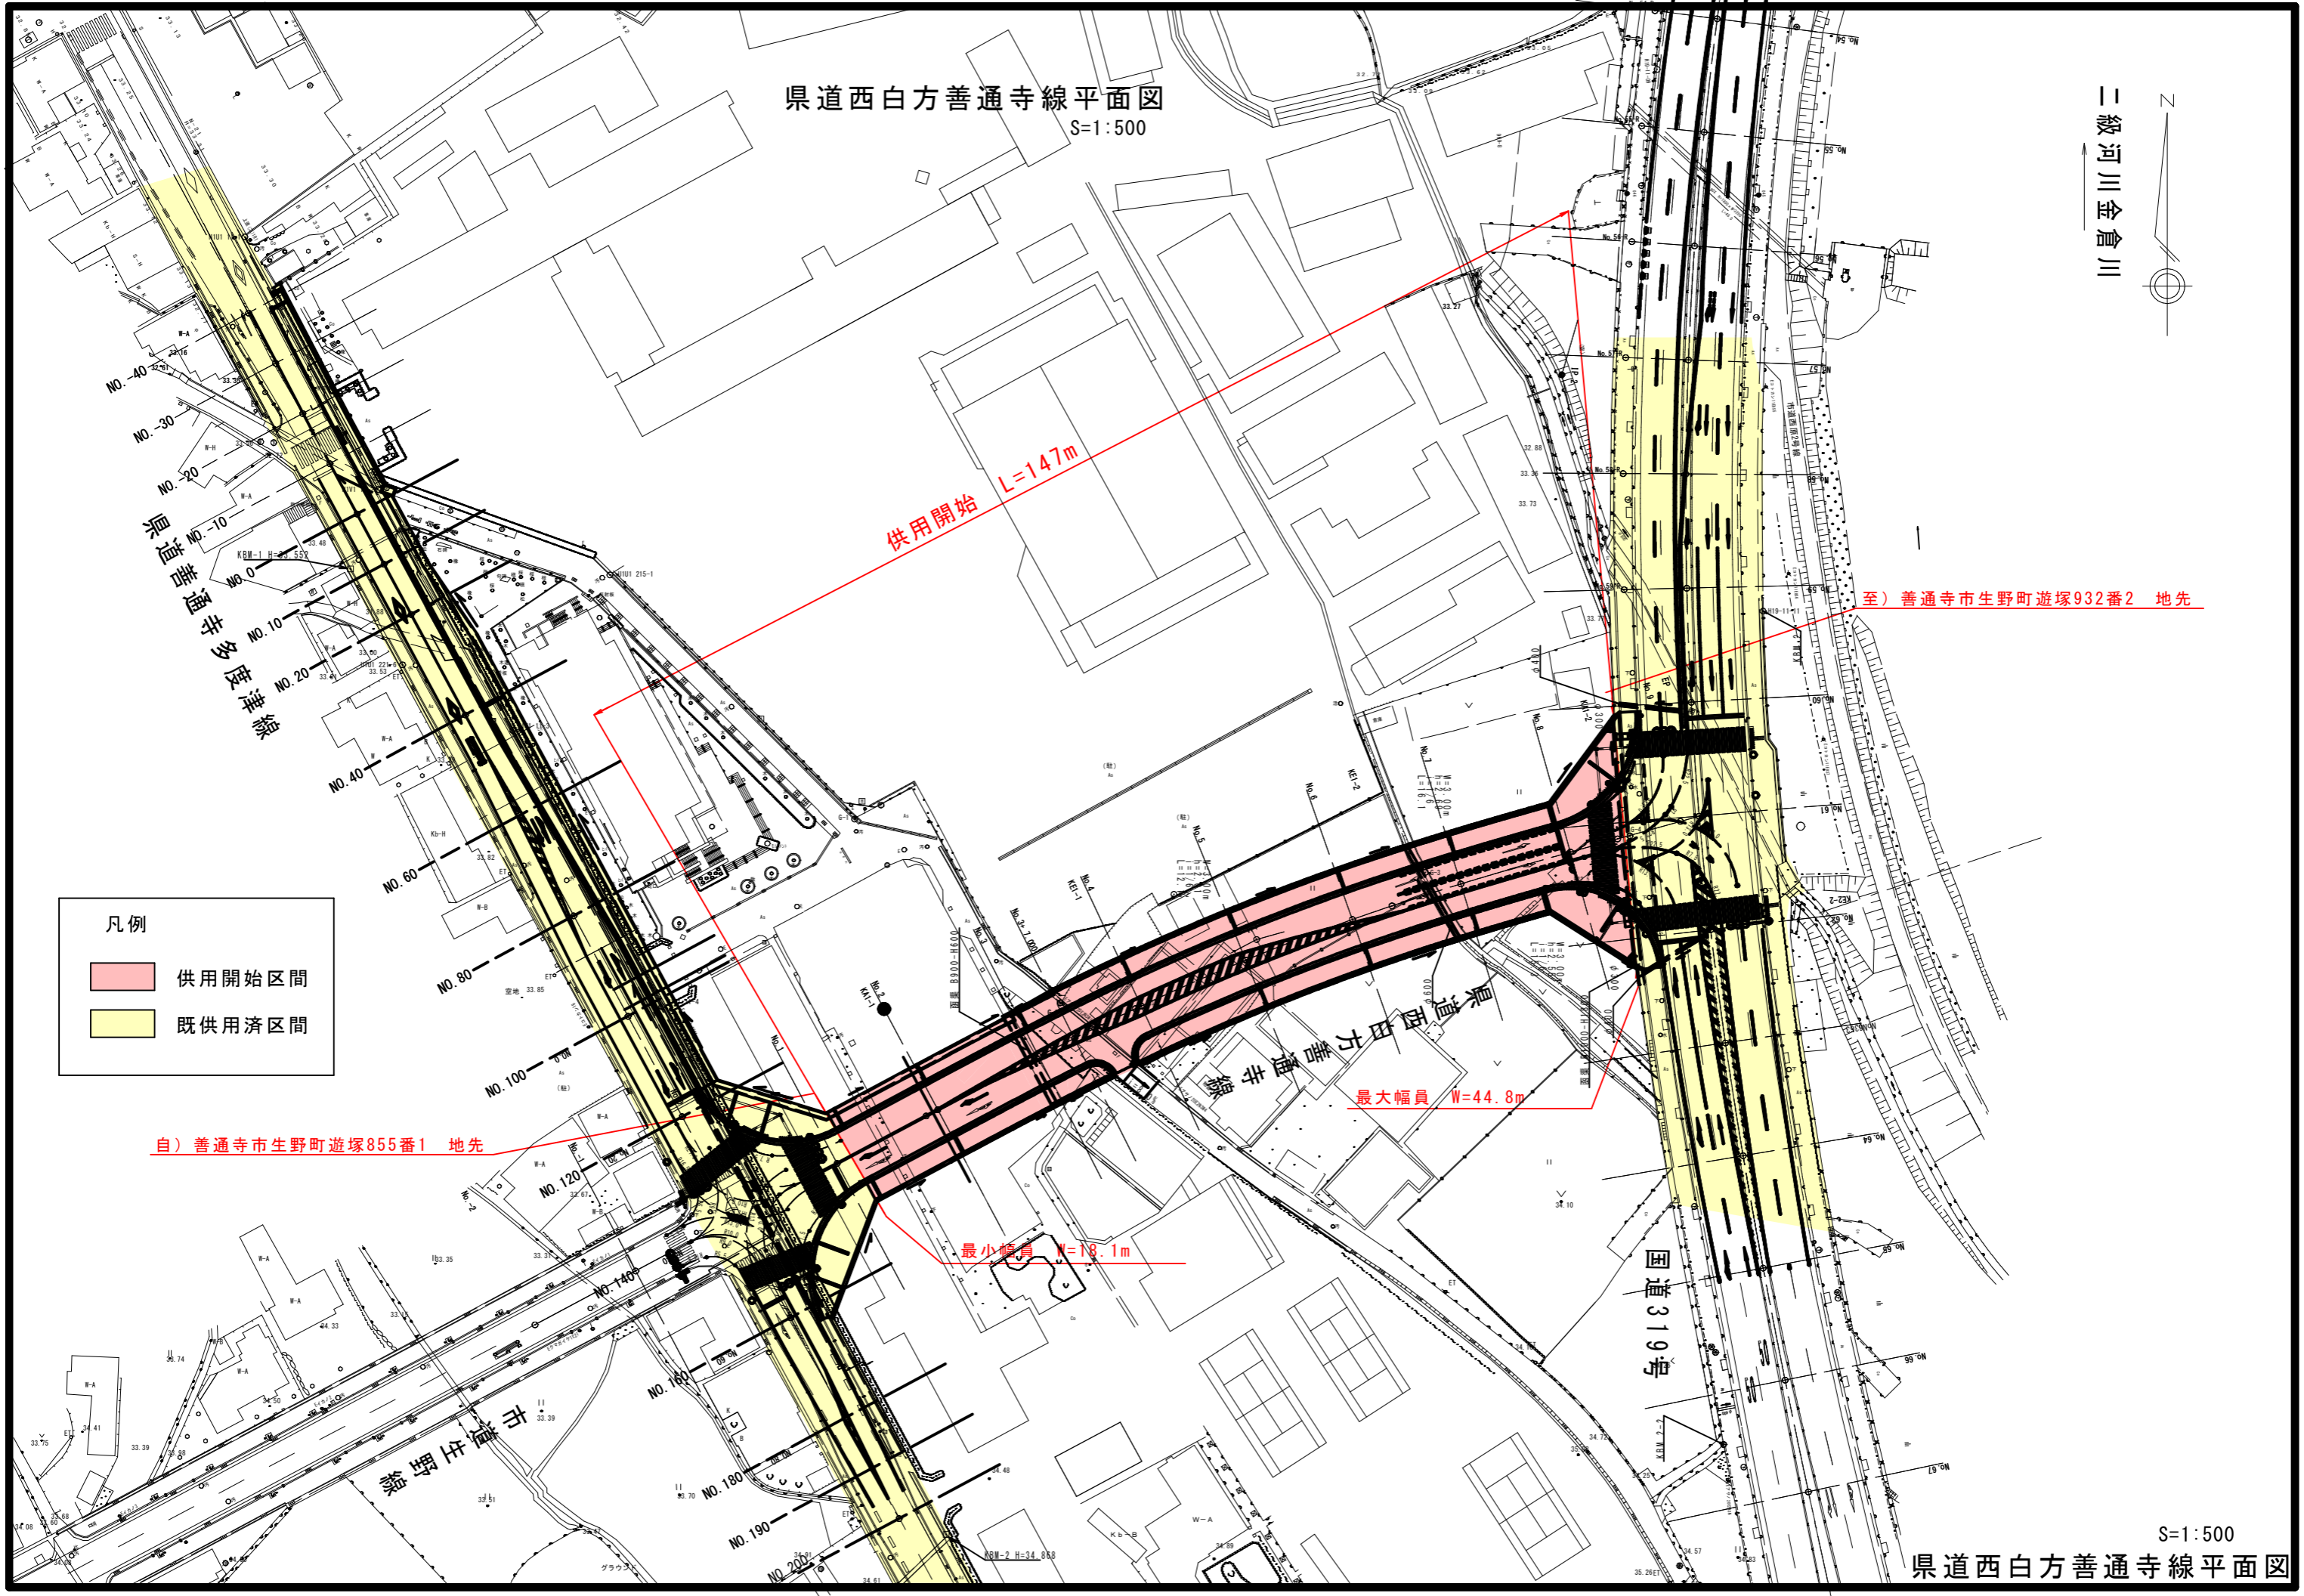


県道西白方善通寺線平面図
S=1:500

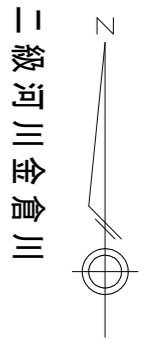

凡例

Red shaded area	供用開始区間
Yellow shaded area	既供用済区間

供用開始 L=147m

至) 普通寺市生野町遊塚932番2 地先

自) 普通寺市生野町遊塚855番1 地先

最大幅員 W=44.8m

最小幅員 W=18.1m

国道319号