


平面図

位置：小豆郡土庄町測崎 S=1:500

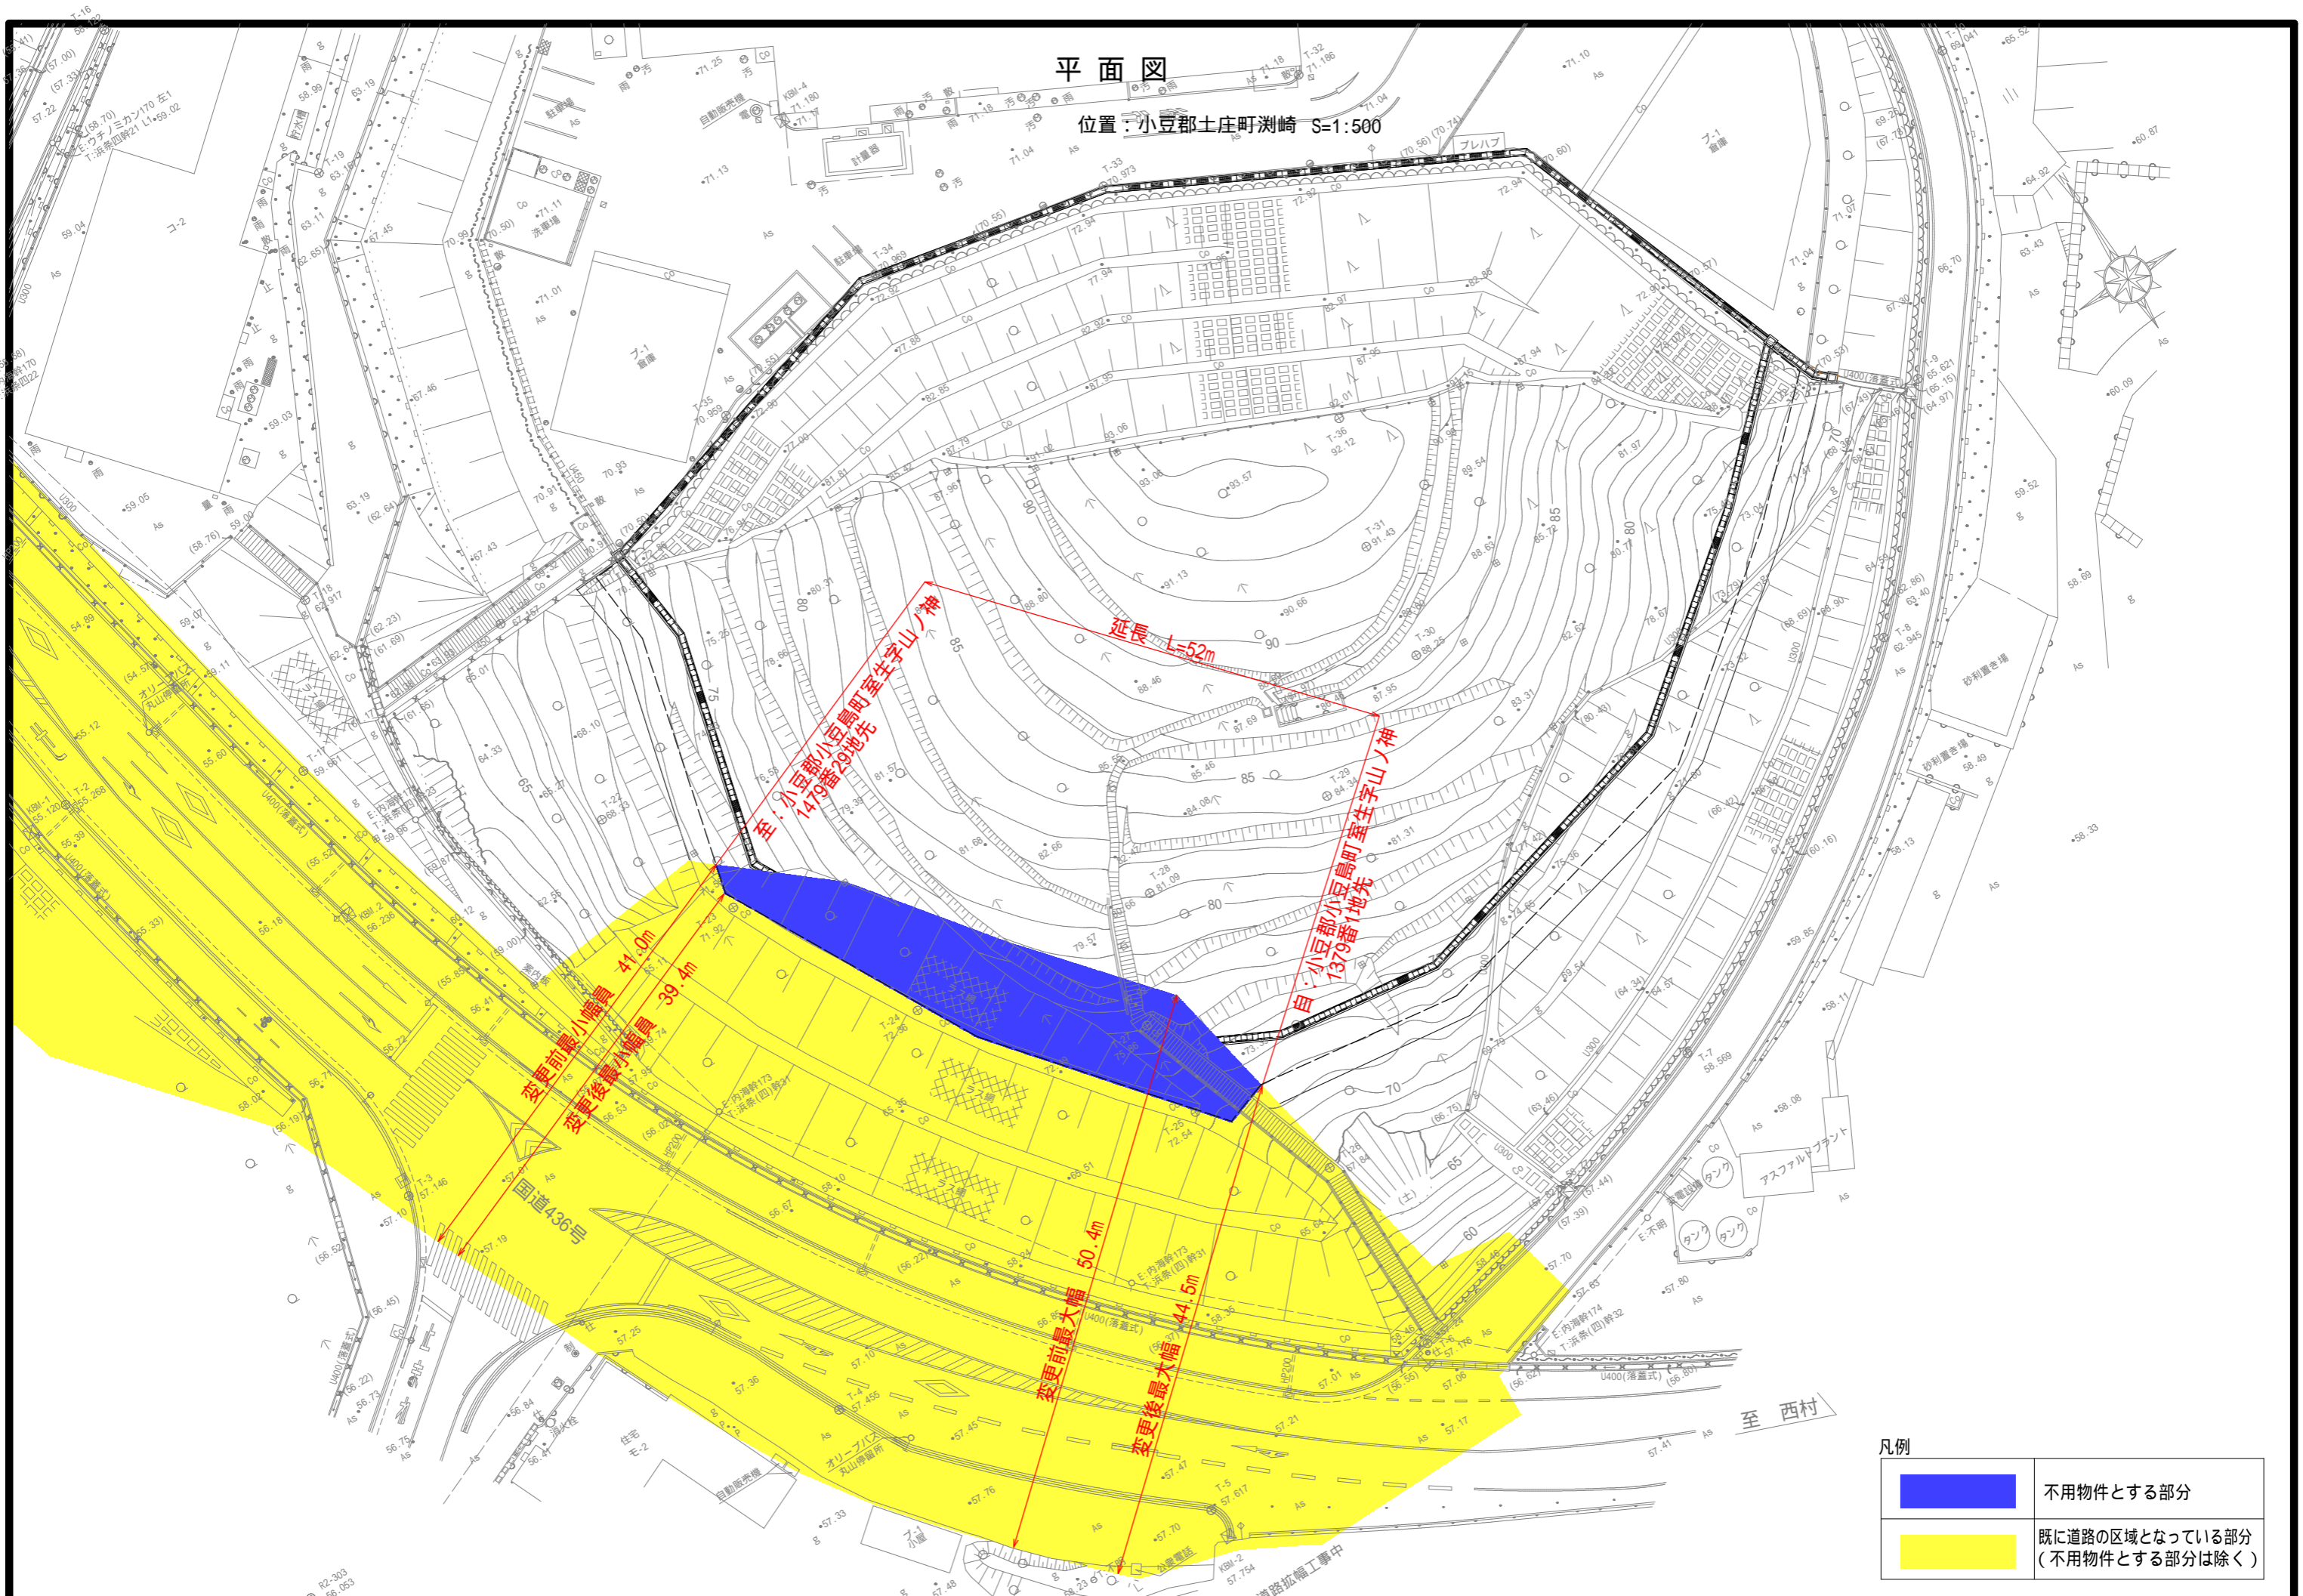

凡例

	不用物件とする部分
	既に道路の区域となっている部分 (不用物件とする部分は除く)