


# 平面図 S=1:500

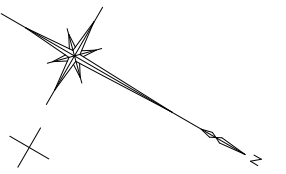


延長 L=132m

自：高松市塩江町安原上東  
字高瀬野1426番2地先

至：高松市塩江町安原上東  
字高瀬野1423番2地先

拡大図 S=1:250

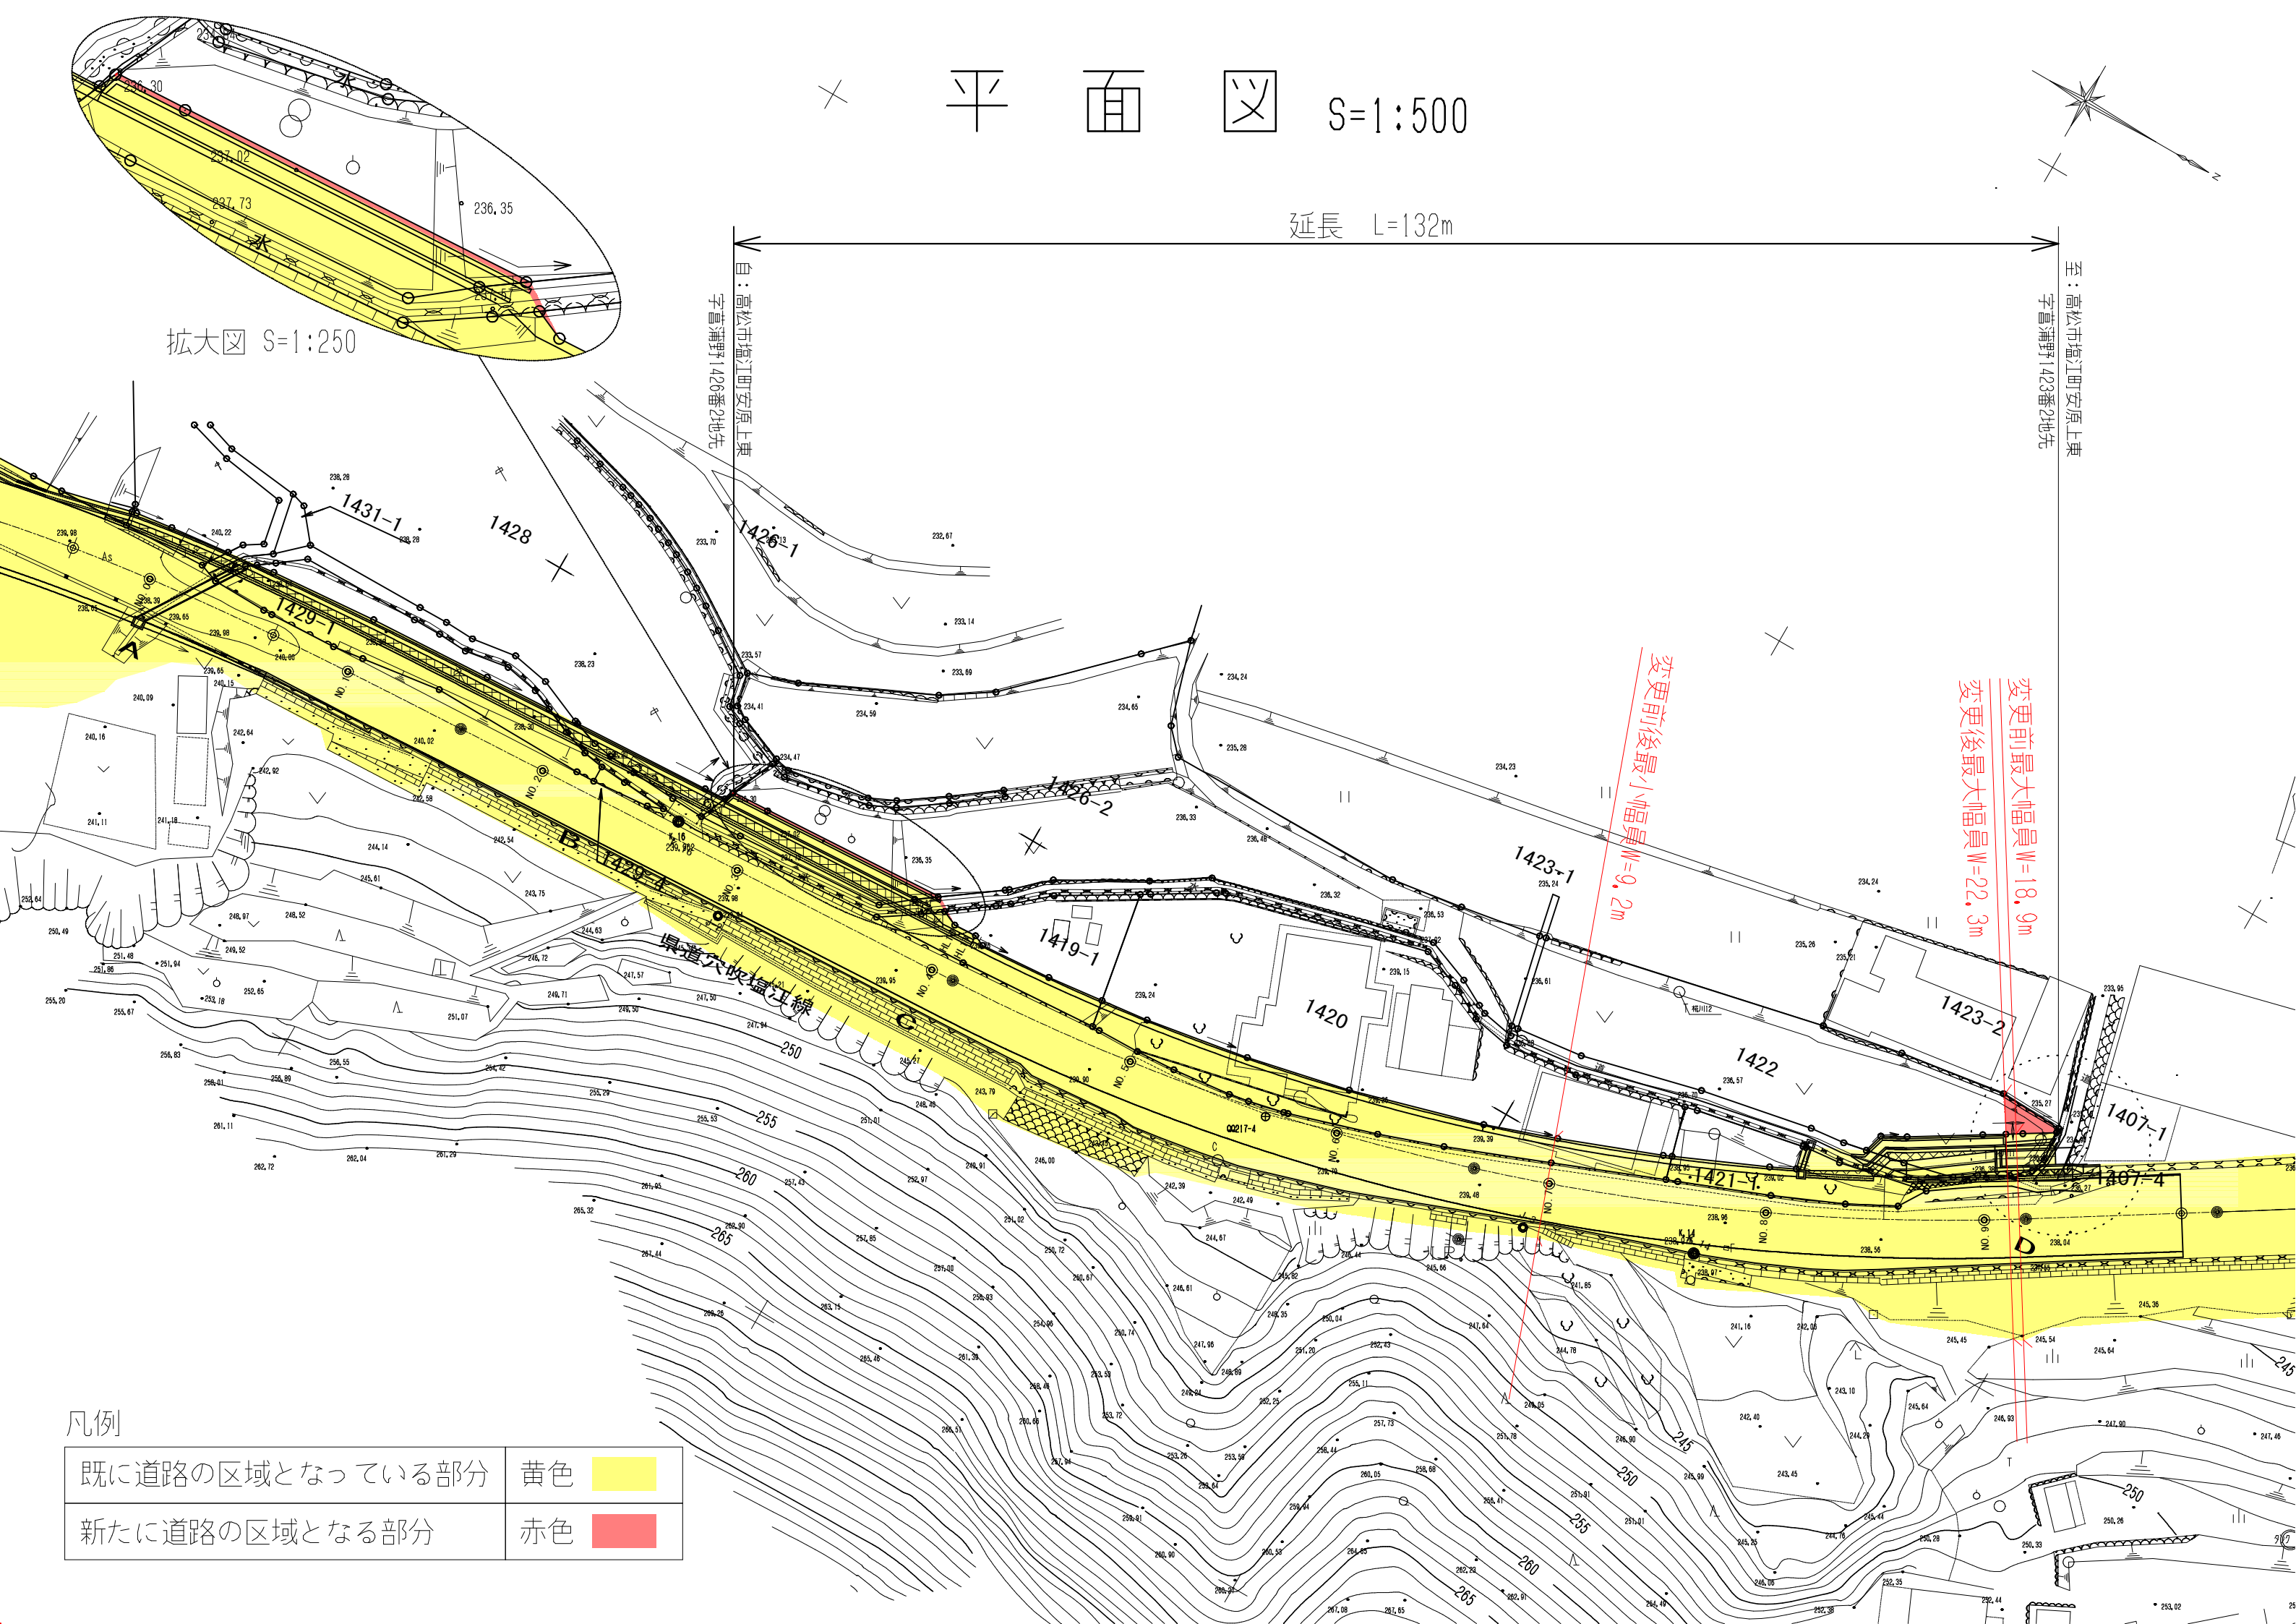

変更前後最小幅員 W=9.2m

変更後最大幅員 W=22.3m

変更前最大幅員 W=18.9m

## 凡例

既に道路の区域となっている部分	黄色	
新たに道路の区域となる部分	赤色	