


# 平面図 S=1:500

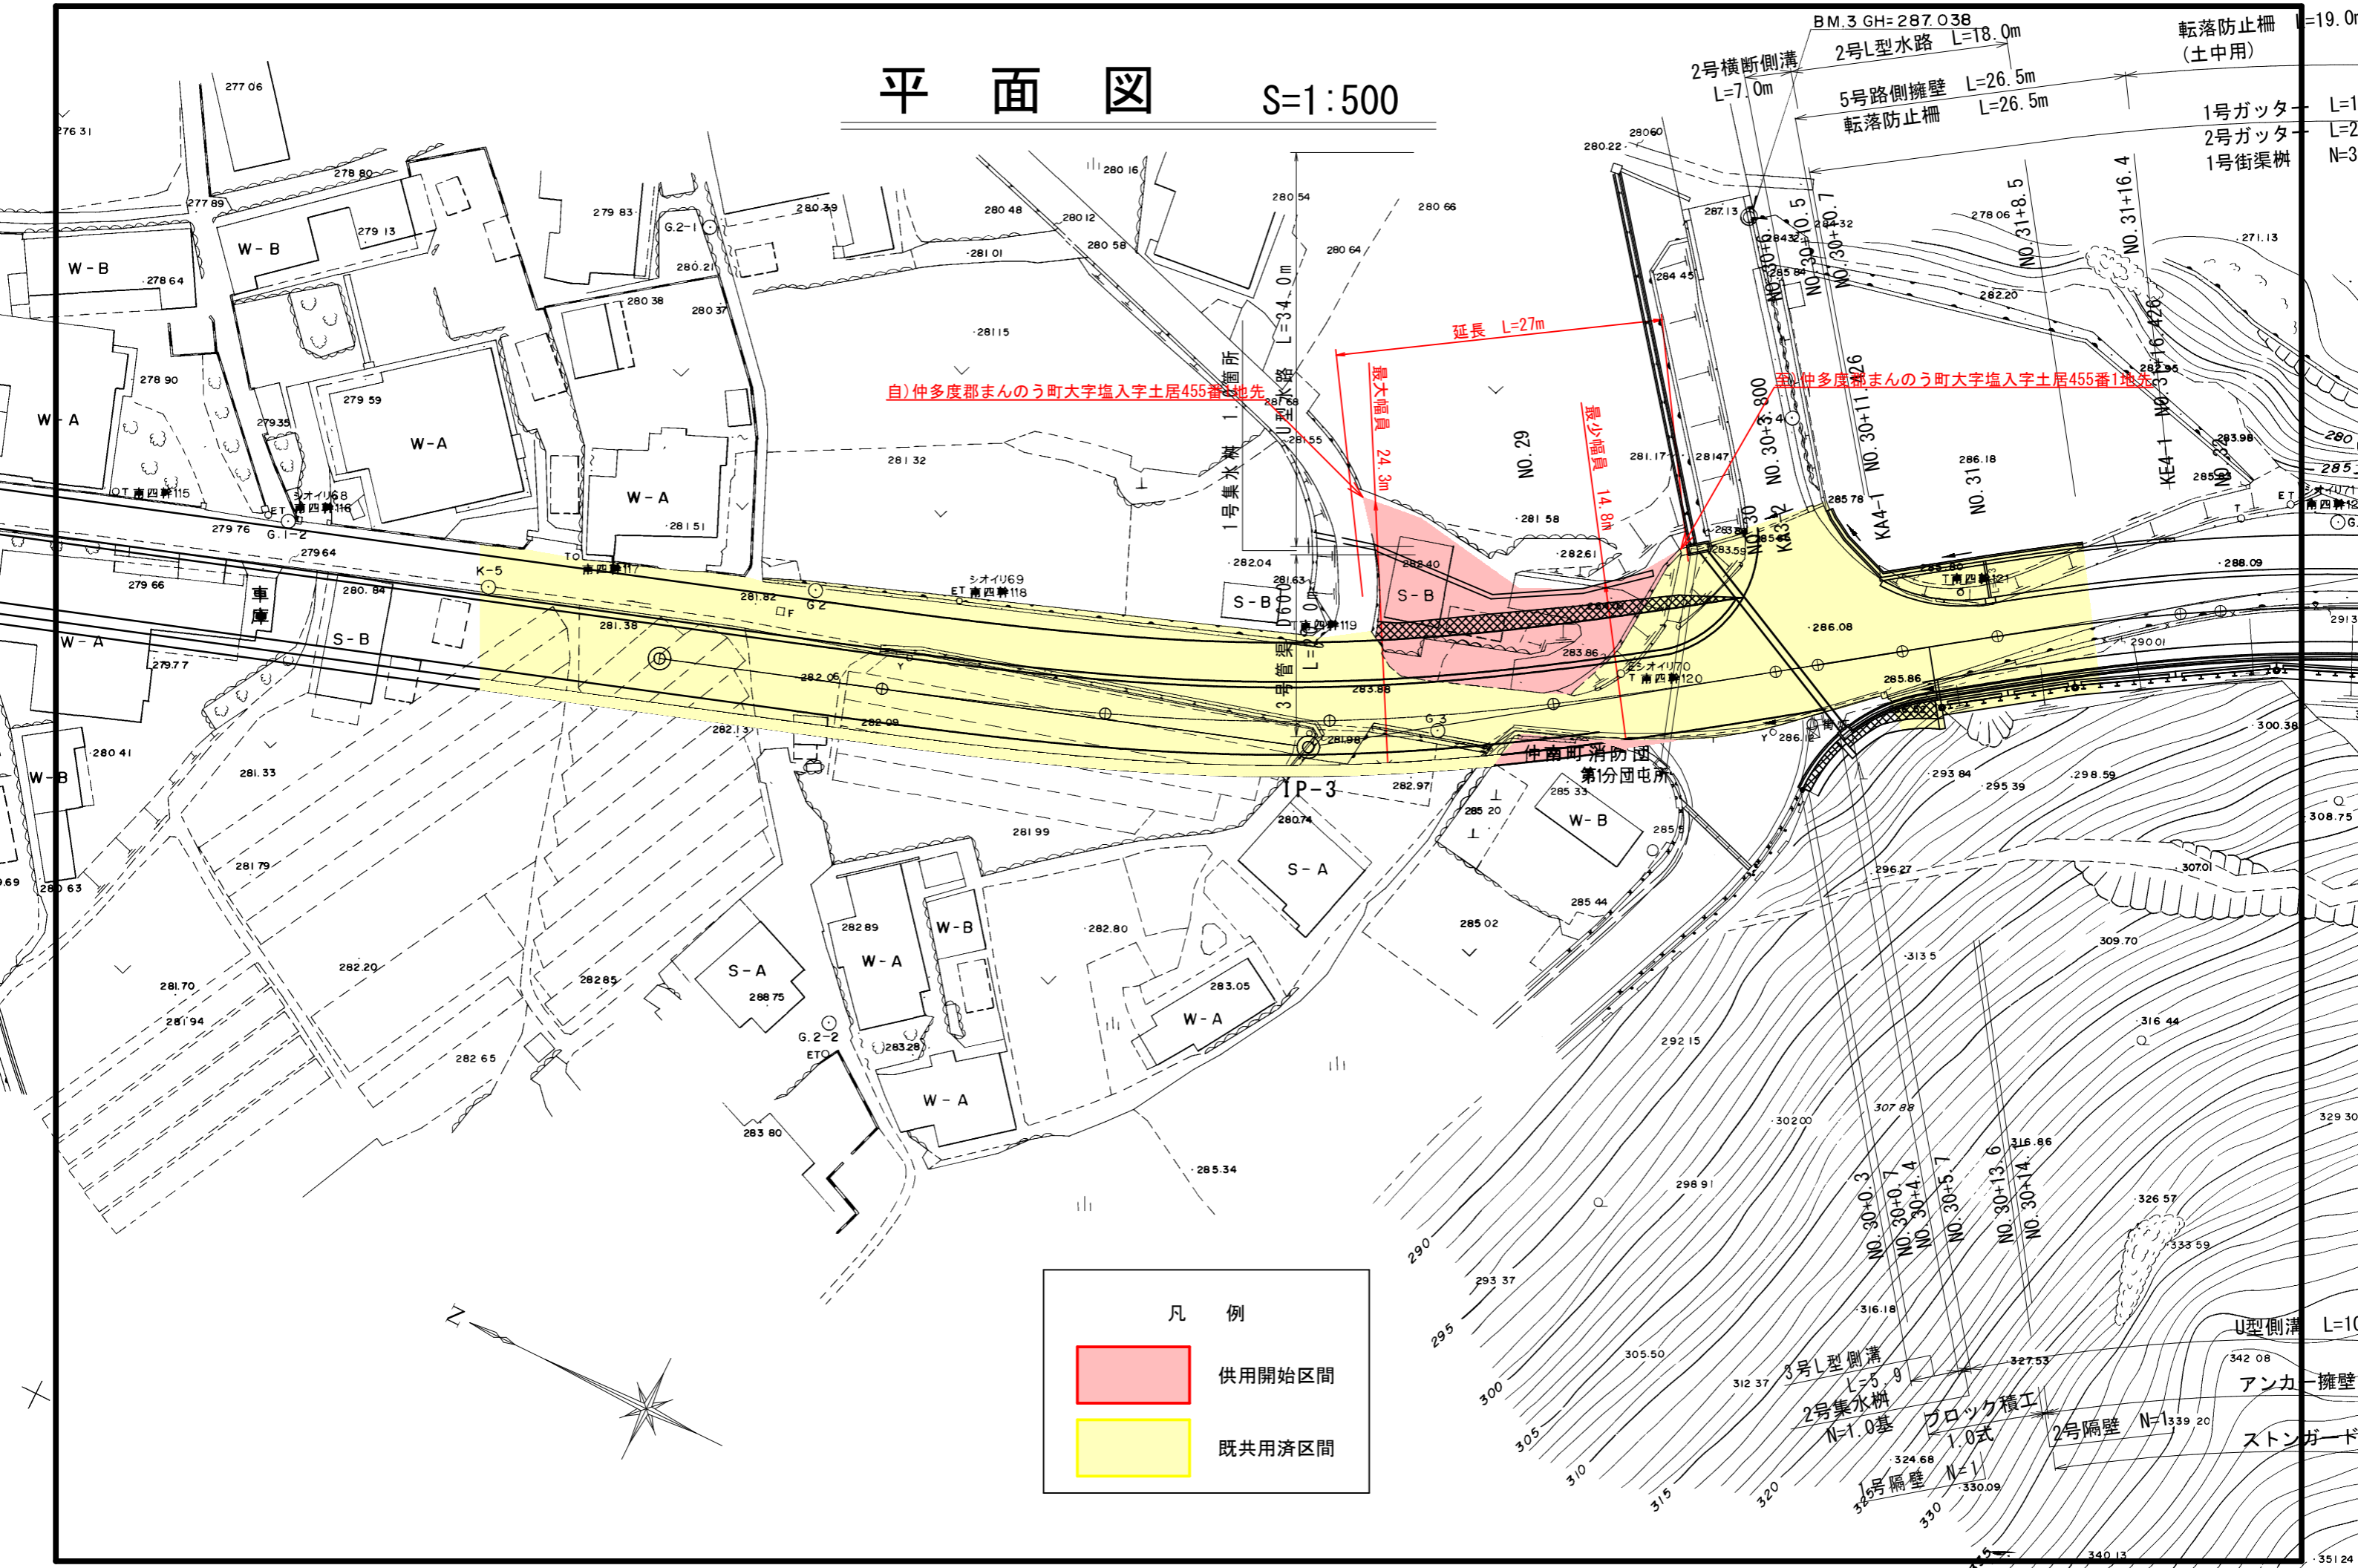

自)仲多度郡まんのう町大字塩入字土居455番1地先

凡 例	
	供用開始区間
	既共用済区間

