平　面　図

S=1:500

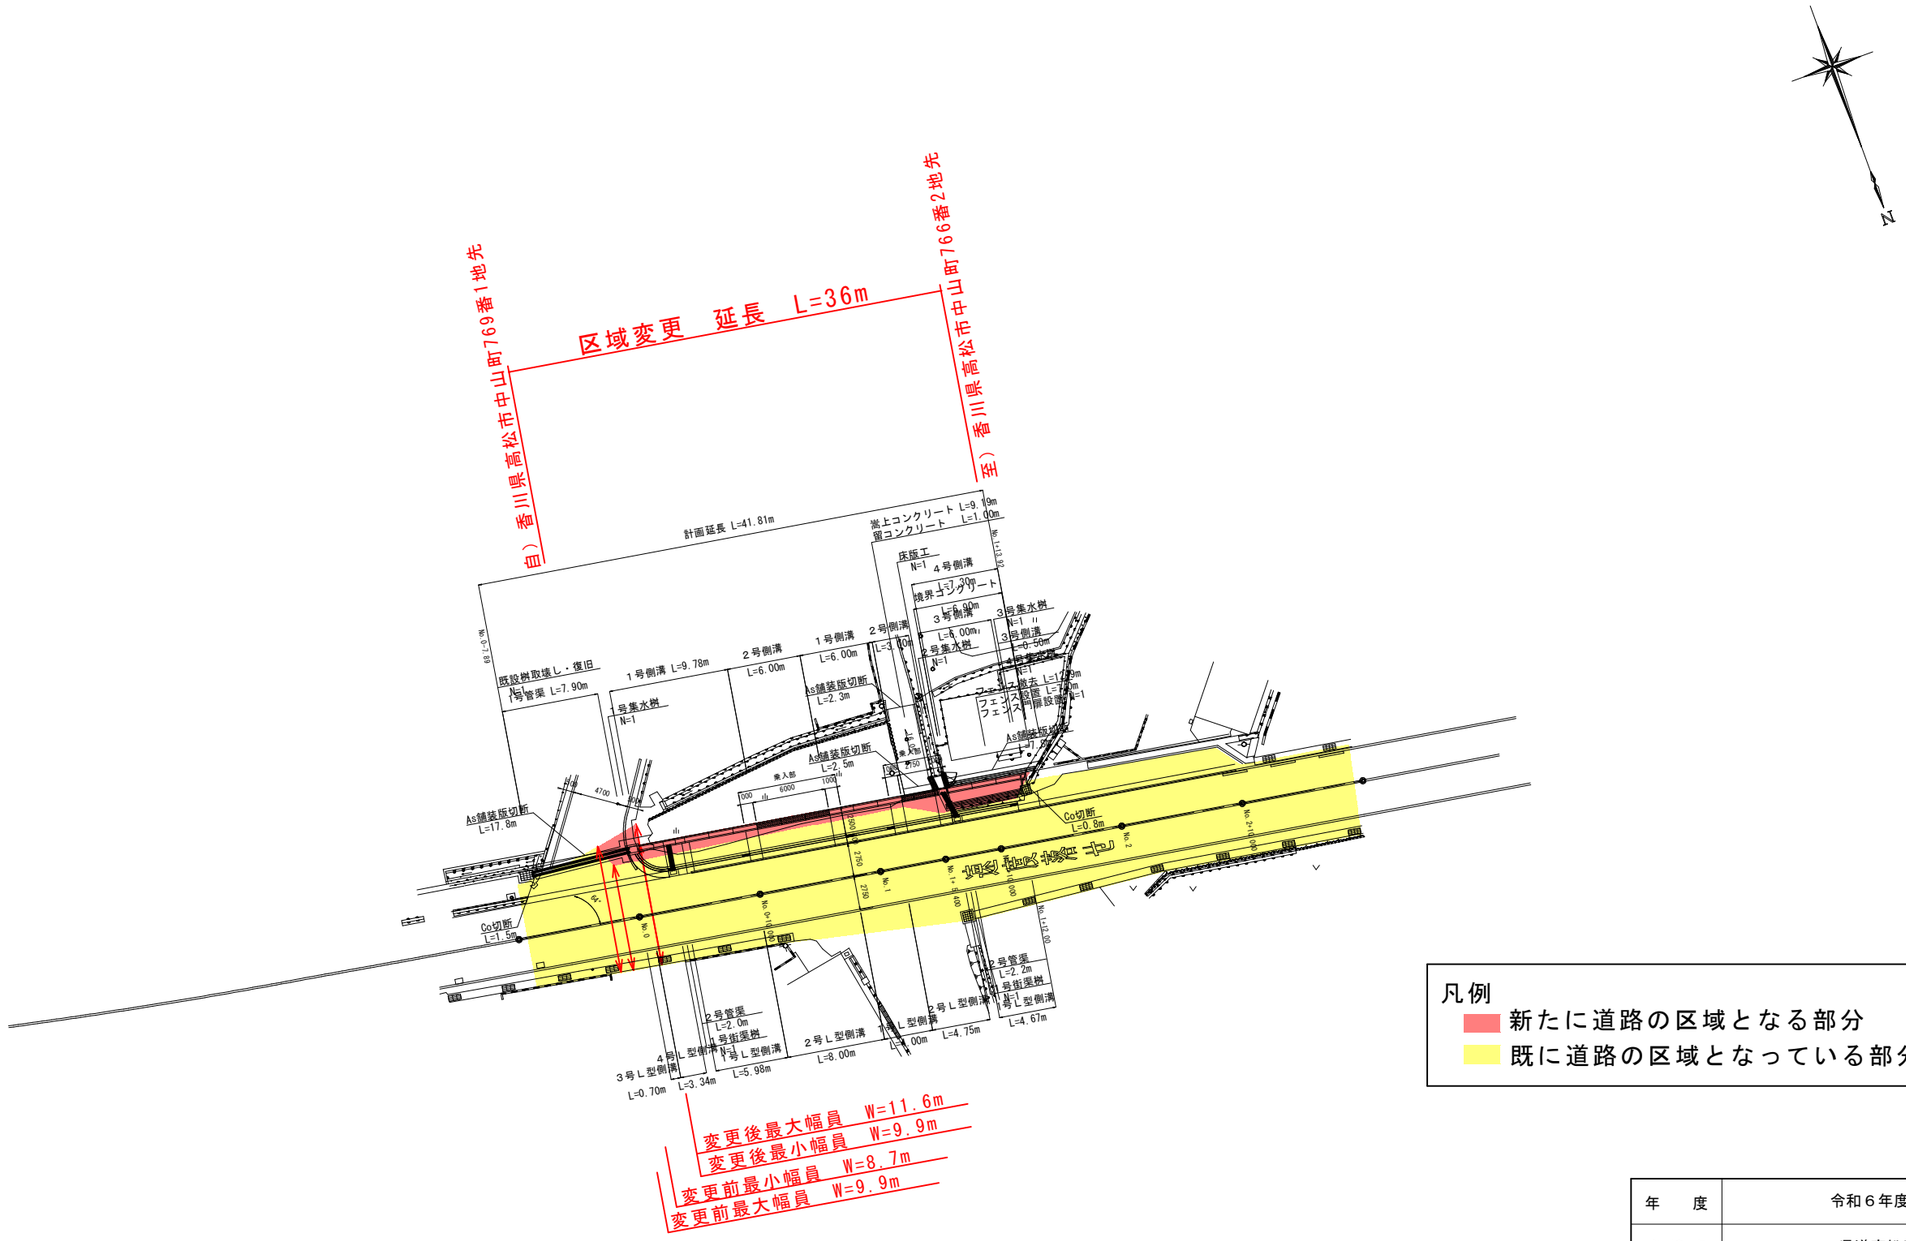

凡例

- 新たに道路の区域となる部分
- 既に道路の区域となっている部分

年　度	令和６年度　区域変更		
路 線 名	県道高松王越坂出線		
工 事 名			
位　置	香川県高松市中山町		
図 面 名	平 面 図		
縮　尺	S=1:500	図面番号	
作成年月日			
会 社 名			
事業者名	香川県高松土木事務所		