


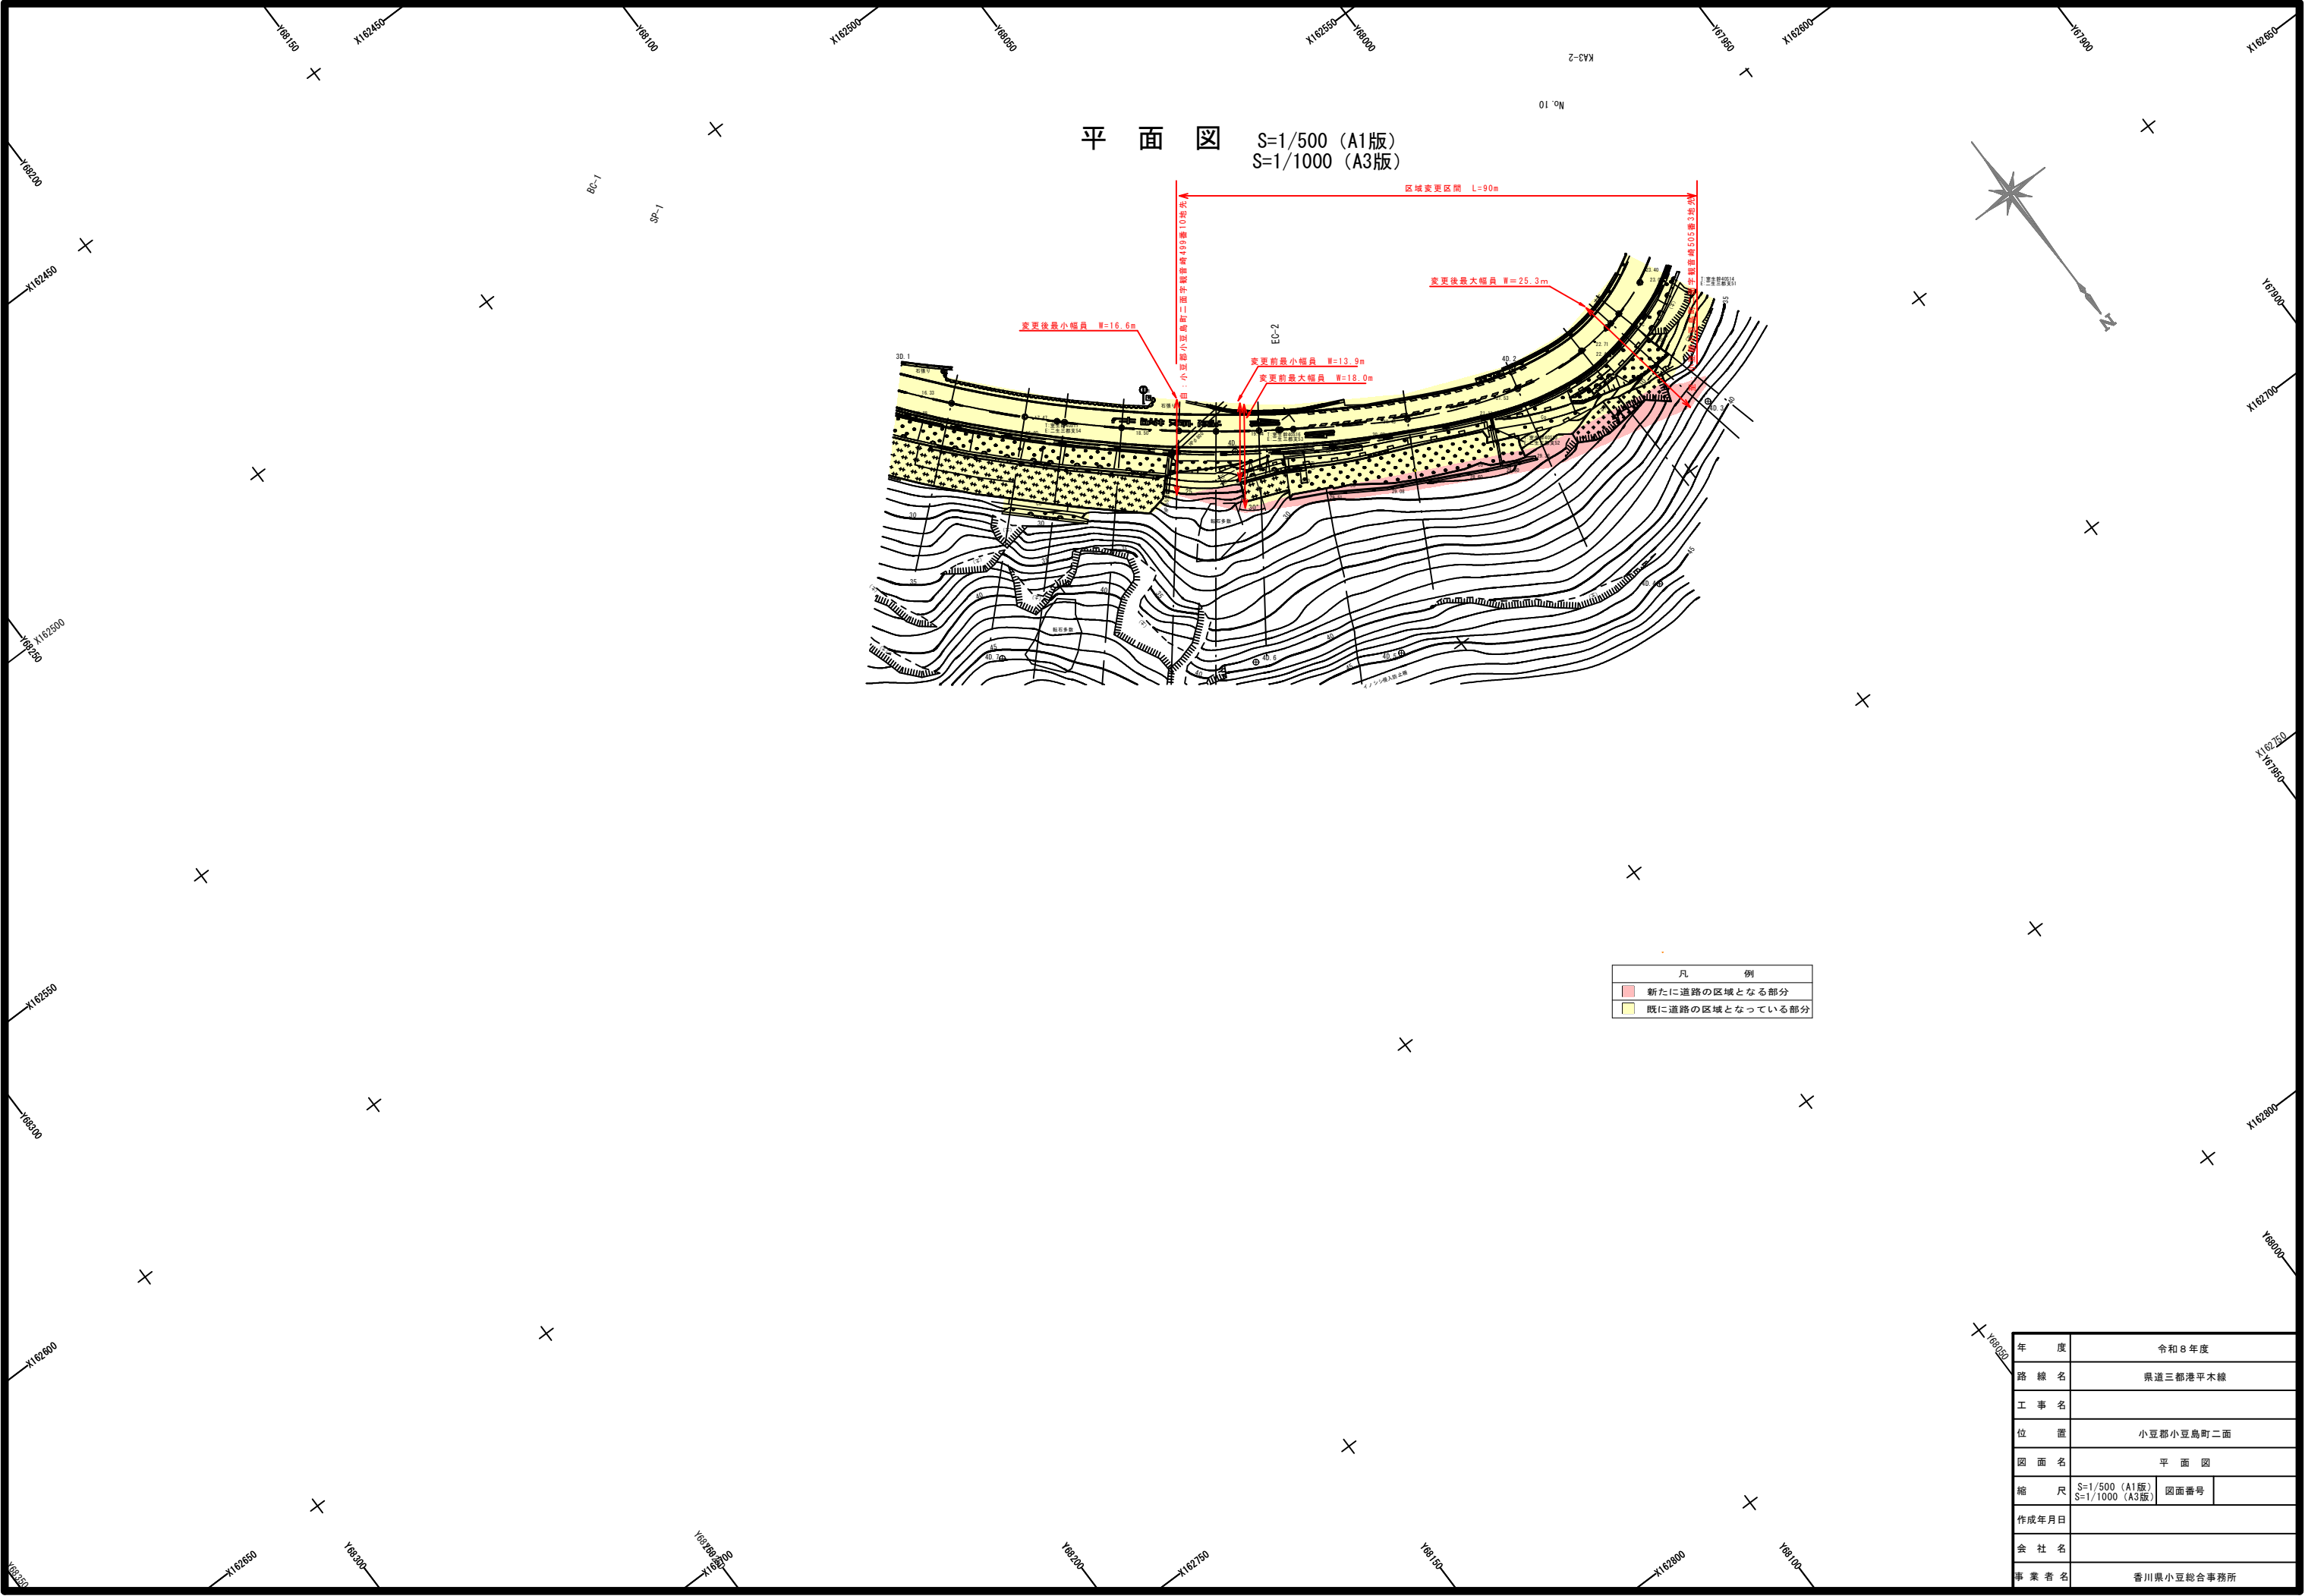

平面図 S=1/500 (A1版)
S=1/1000 (A3版)

区域変更区間 L=90m

変更後最大幅員 W=25.3m

変更後最小幅員 W=16.6m

変更前最小幅員 W=13.9m

変更前最大幅員 W=18.0m

凡 例	
	既に道路の区域となっている部分
	新たに道路の区域となる部分

年 度	令和 8 年度		
路 線 名	県道三都港平本線		
工 事 名			
位 置	小豆郡小豆島町二面		
図 面 名	平 面 図		
縮 尺	S=1/500 (A1版) S=1/1000 (A3版)	図面番号	
作成年月日			
会 社 名			
事 業 者 名	香川県小豆総合事務所		