


平面図

S=1:500

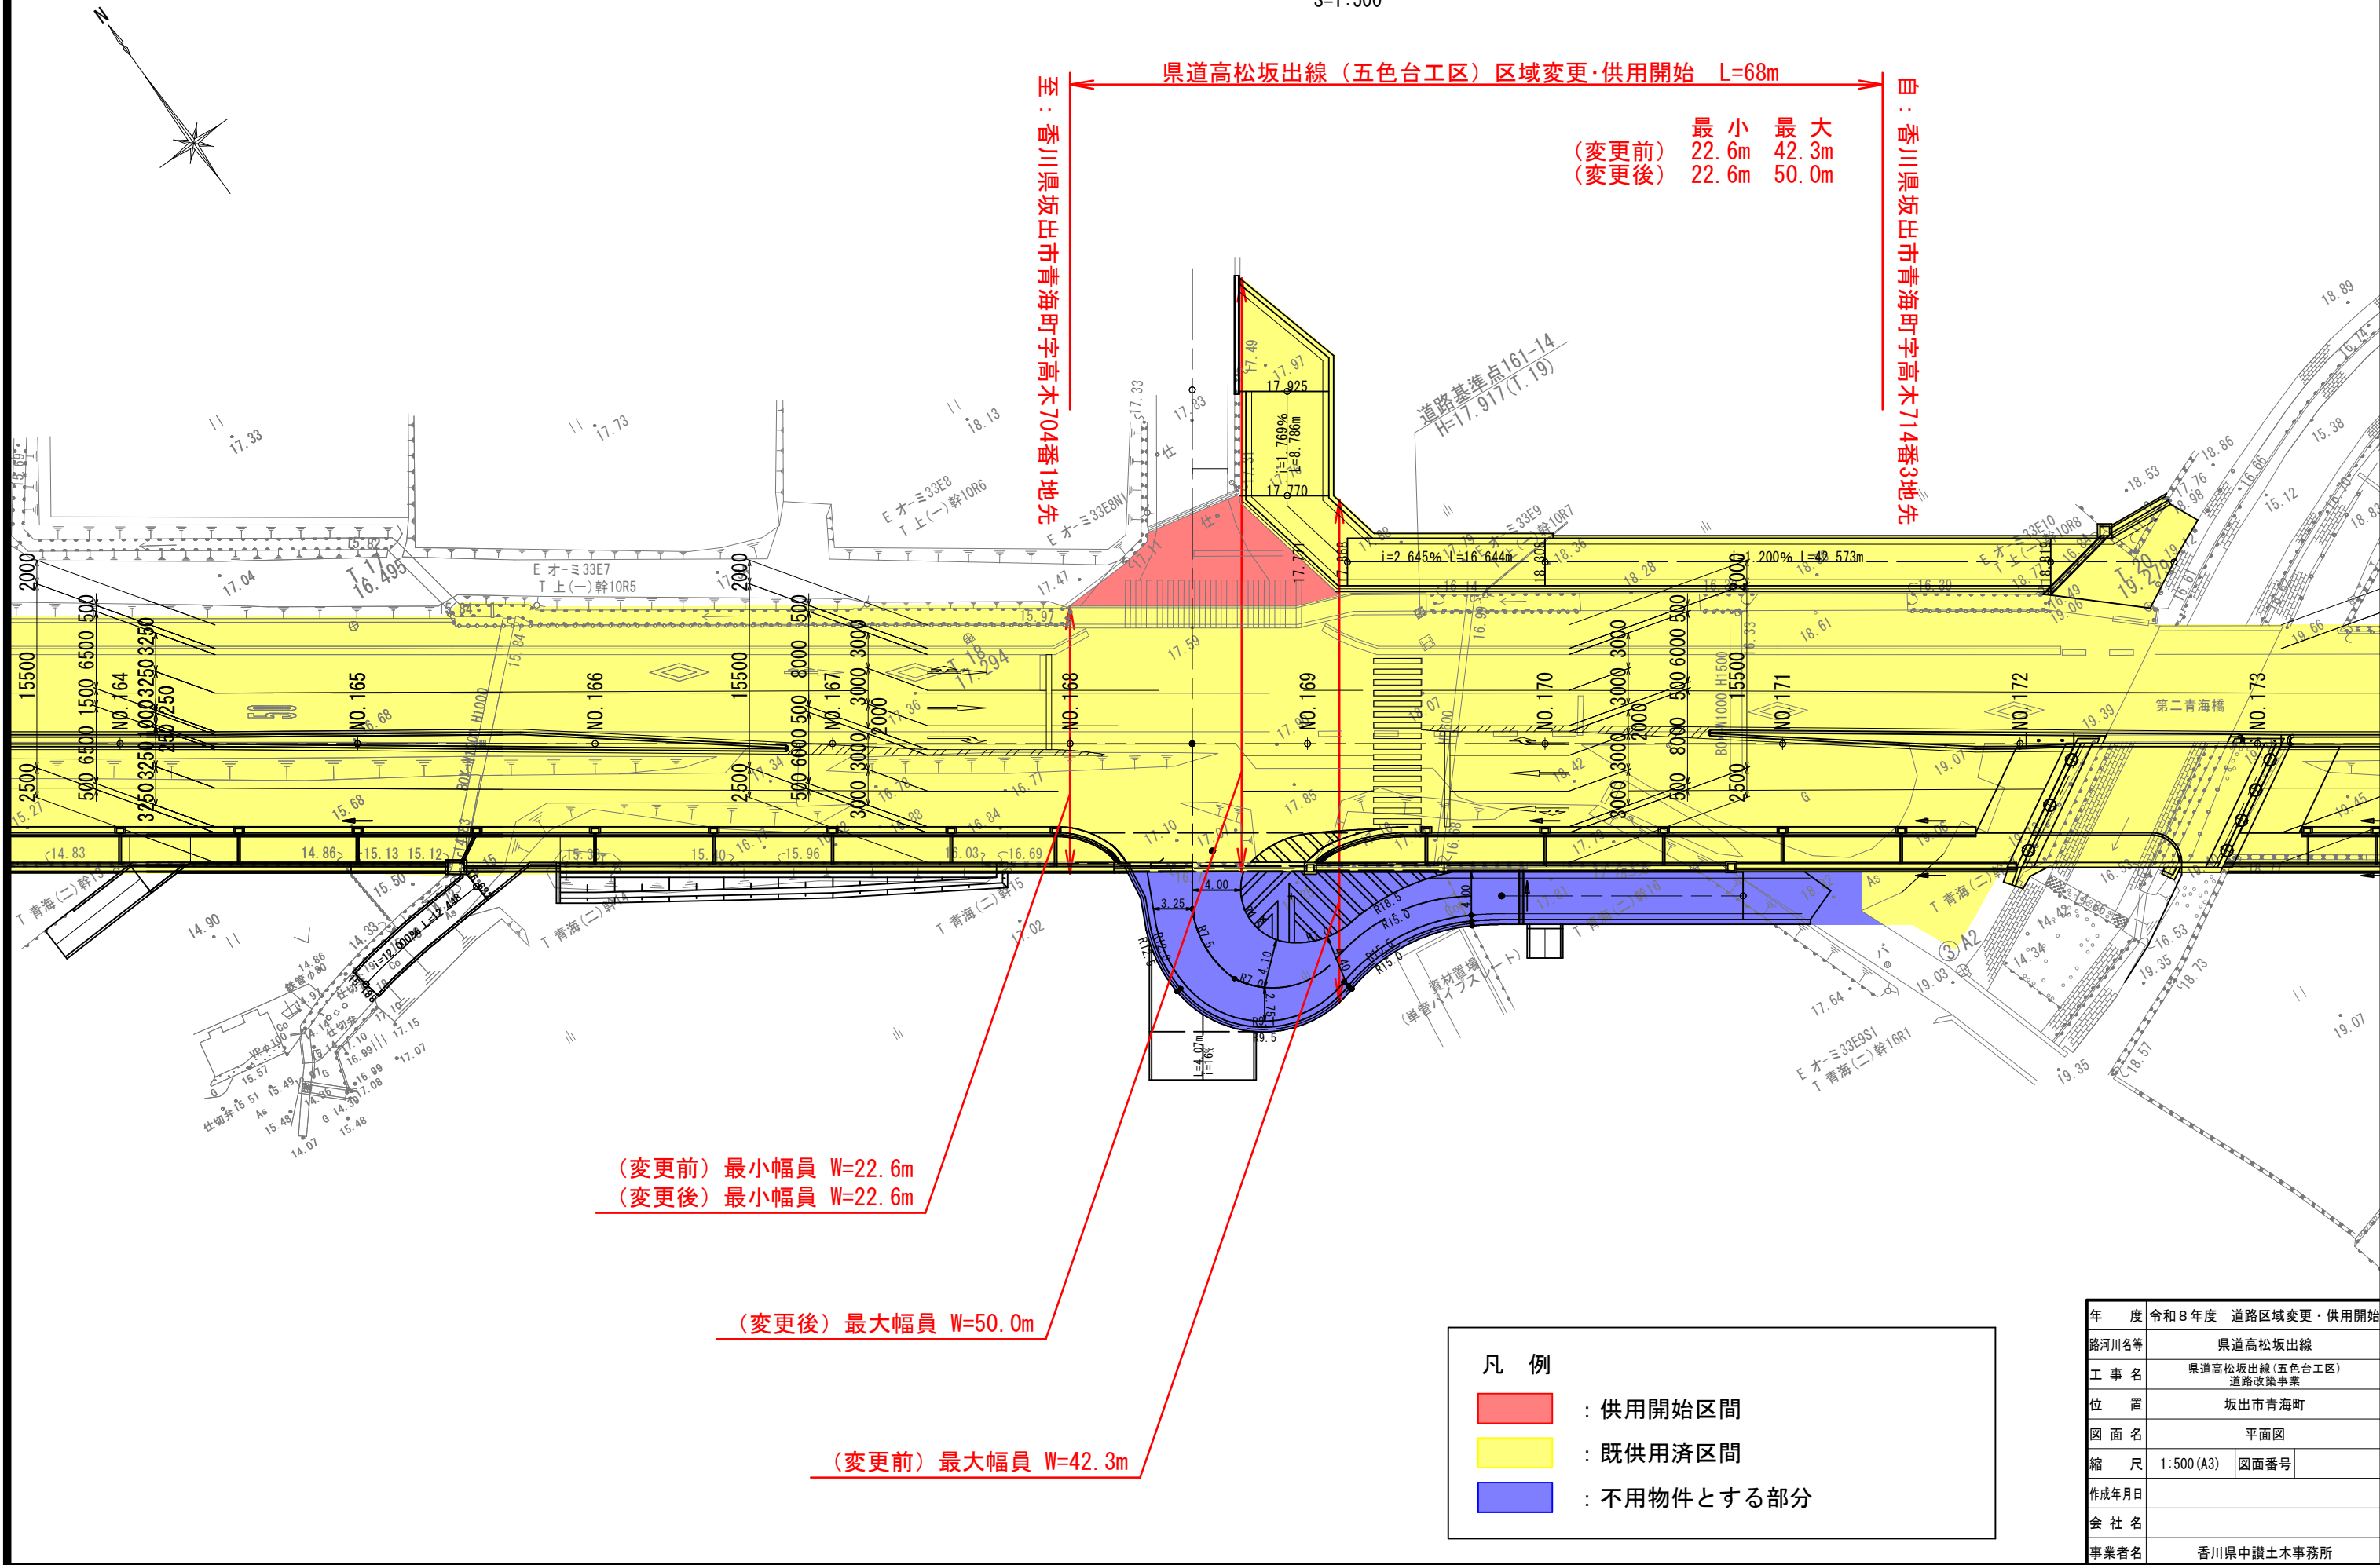

最小 最大
(変更前) 22.6m 42.3m
(変更後) 22.6m 50.0m

(変更前) 最小幅員 W=22.6m
(変更後) 最小幅員 W=22.6m

(変更後) 最大幅員 W=50.0m

(変更前) 最大幅員 W=42.3m

- 凡 例
- 供用開始区間
 - 既供用済区間
 - 不用物件とする部分

年 度	令和 8 年度 道路区域変更・供用開始		
路河川名等	県道高松坂出線		
工 事 名	県道高松坂出線（五色台工区） 道路改築事業		
位 置	坂出市青海町		
図 面 名	平面図		
縮 尺	1:500 (A3)	図面番号	
作成年月日			
会 社 名			
事業者名	香川県中讃土木事務所		